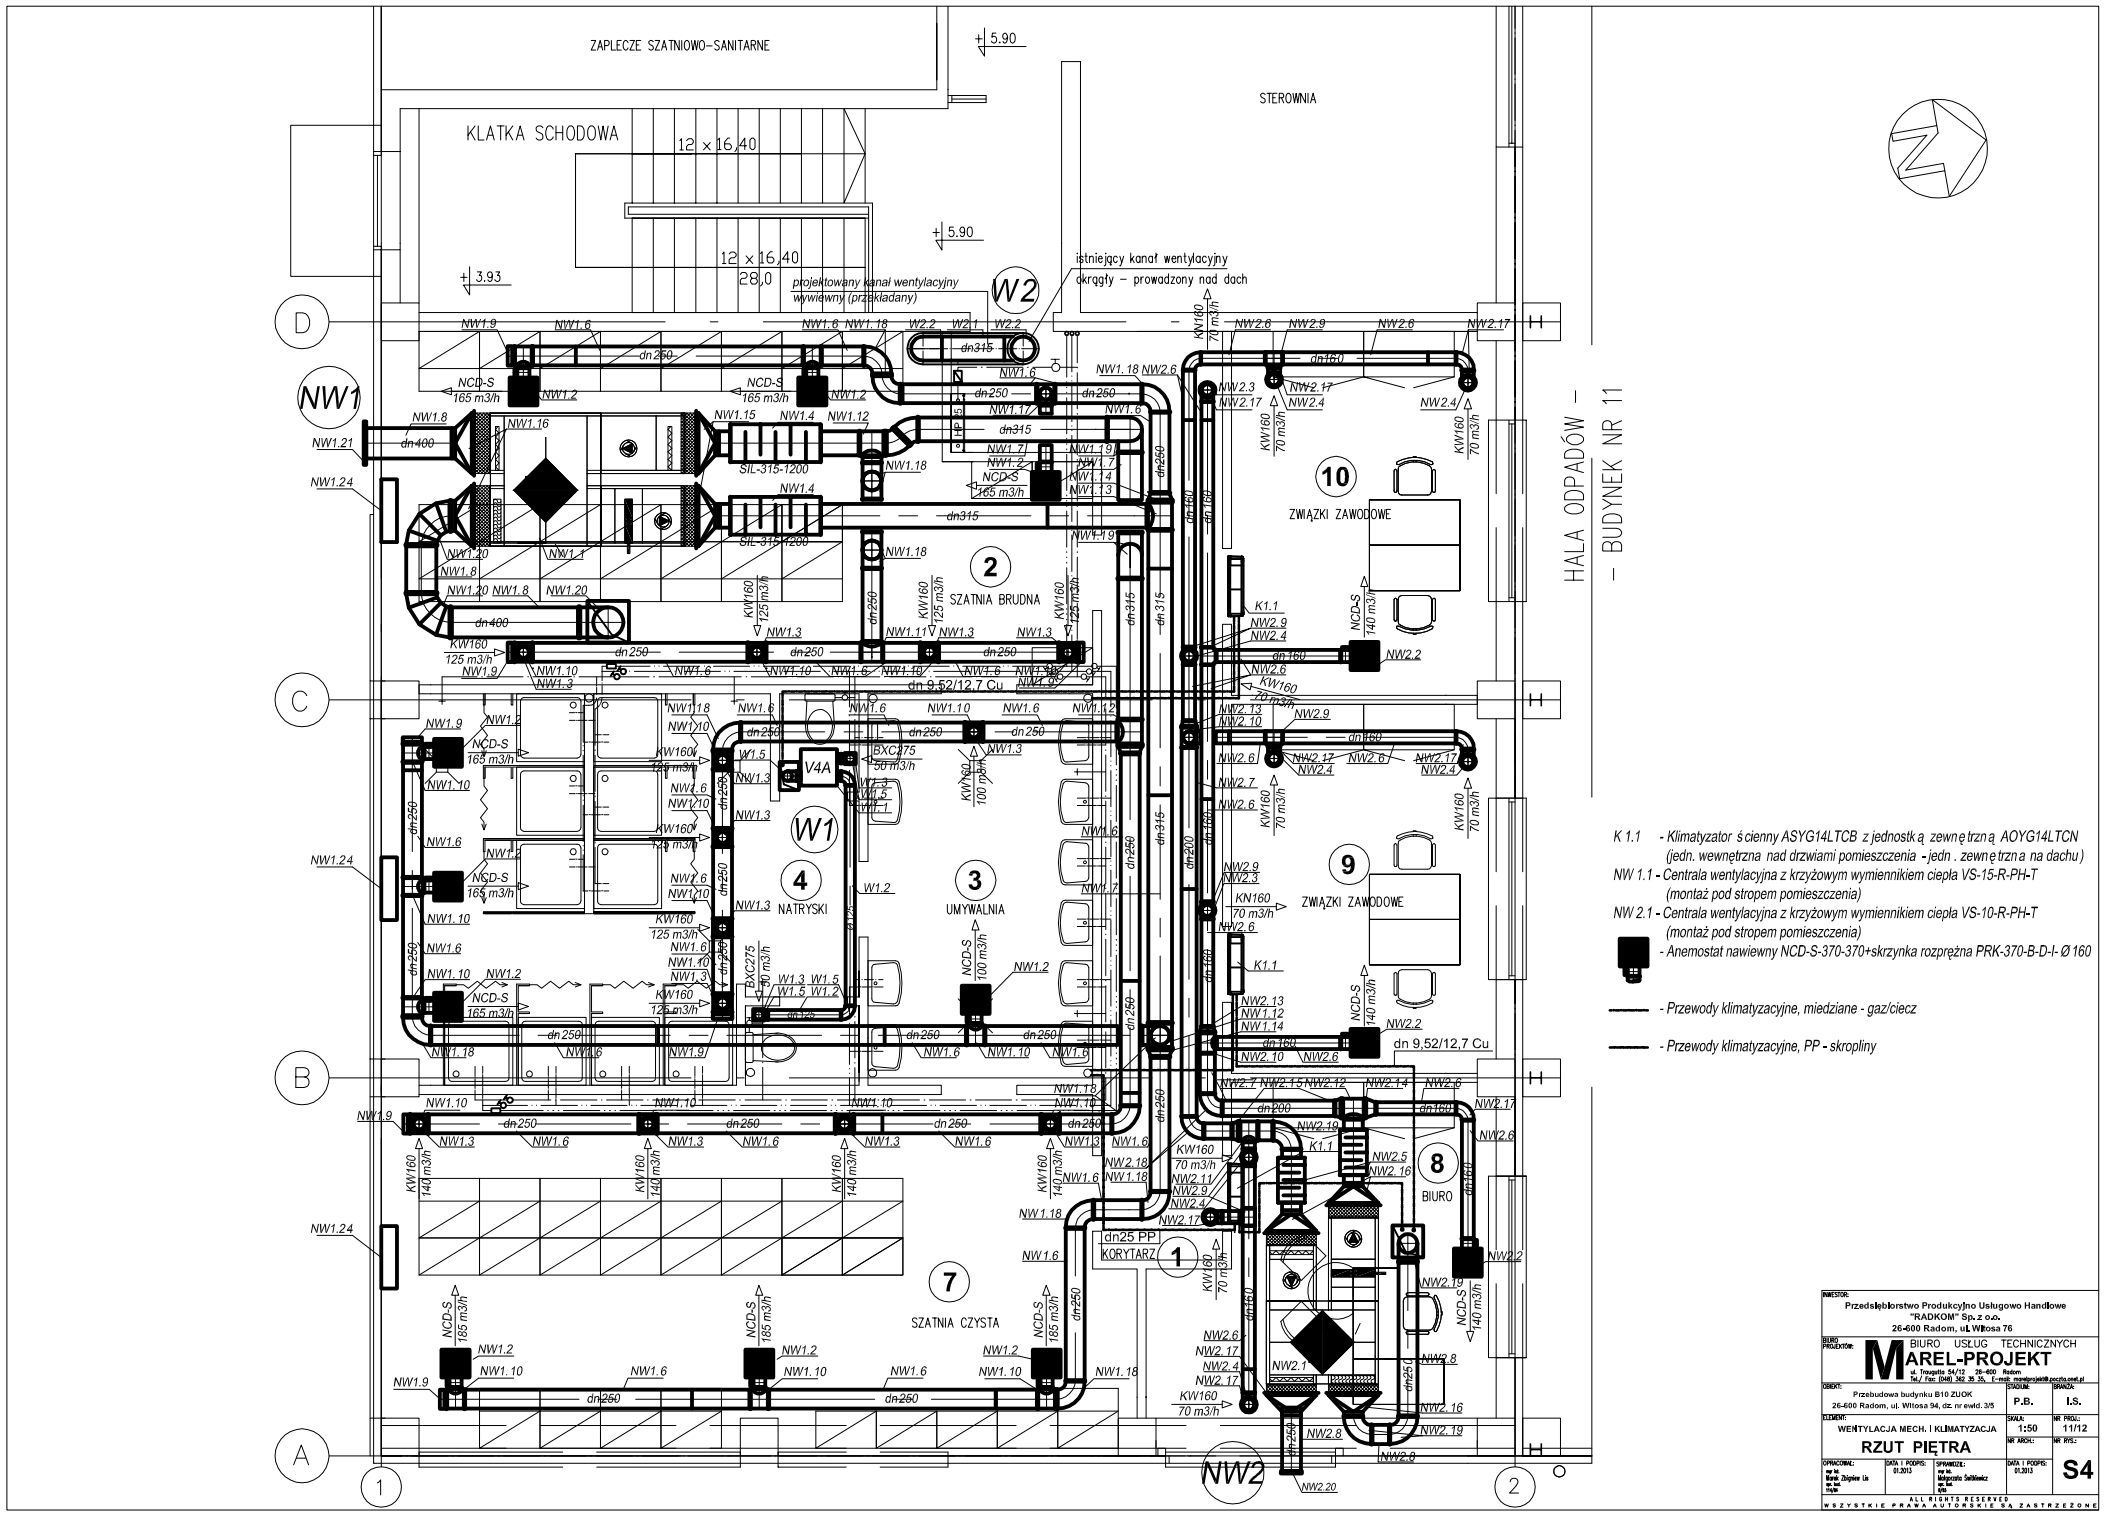

INWESTOR:
Przedsiębiorstwo Produkcyjno Usługowo Handlowe "RADKOM" Sp. z o.o.
26-600 Radom, ul. Witosa 76

BIURO PROJEKTOWE: BIURO USŁUG TECHNICZNYCH MAREL-PROJEKT
ul. Traugutta 54/12 26-600 Radom Tel./ Fax: (048) 362 39 35, E-mail: marelprojekt@poczta.onet.pl

OBIEKT: Przebudowa budynku B10 ZUOK 26-600 Radom, ul. Witosa 94, dz. nr ewid. 3/5
BRANŻA: I.S.
PROJEKTOWAŁ: P.B.
SKALA: 1:50
NR PROJ.: 11/12
TEMAT: WENTYLACJA MECH. I KLIMATYZACJA
RZUT PIĘTRA
NR ARCH.:
NR EWID.:
OPRACOWAŁ: mgr inż. Paweł Zbijowski Lic. Nr UpR/ DOŚ/ 0001/ 10
DATA I PODPIS: 01.2013
SPRAWDZIŁ: mgr inż. Małgorzata Sadłowska Lic. Nr UpR/ DOŚ/ 0001/ 10
DATA I PODPIS: 01.2013
S4

ALL RIGHTS RESERVED
WSZYSTKIE PRAWA AUTORSKIE SĄ ZASTRZEŻONE