


Obudowa krawędzi ścian:

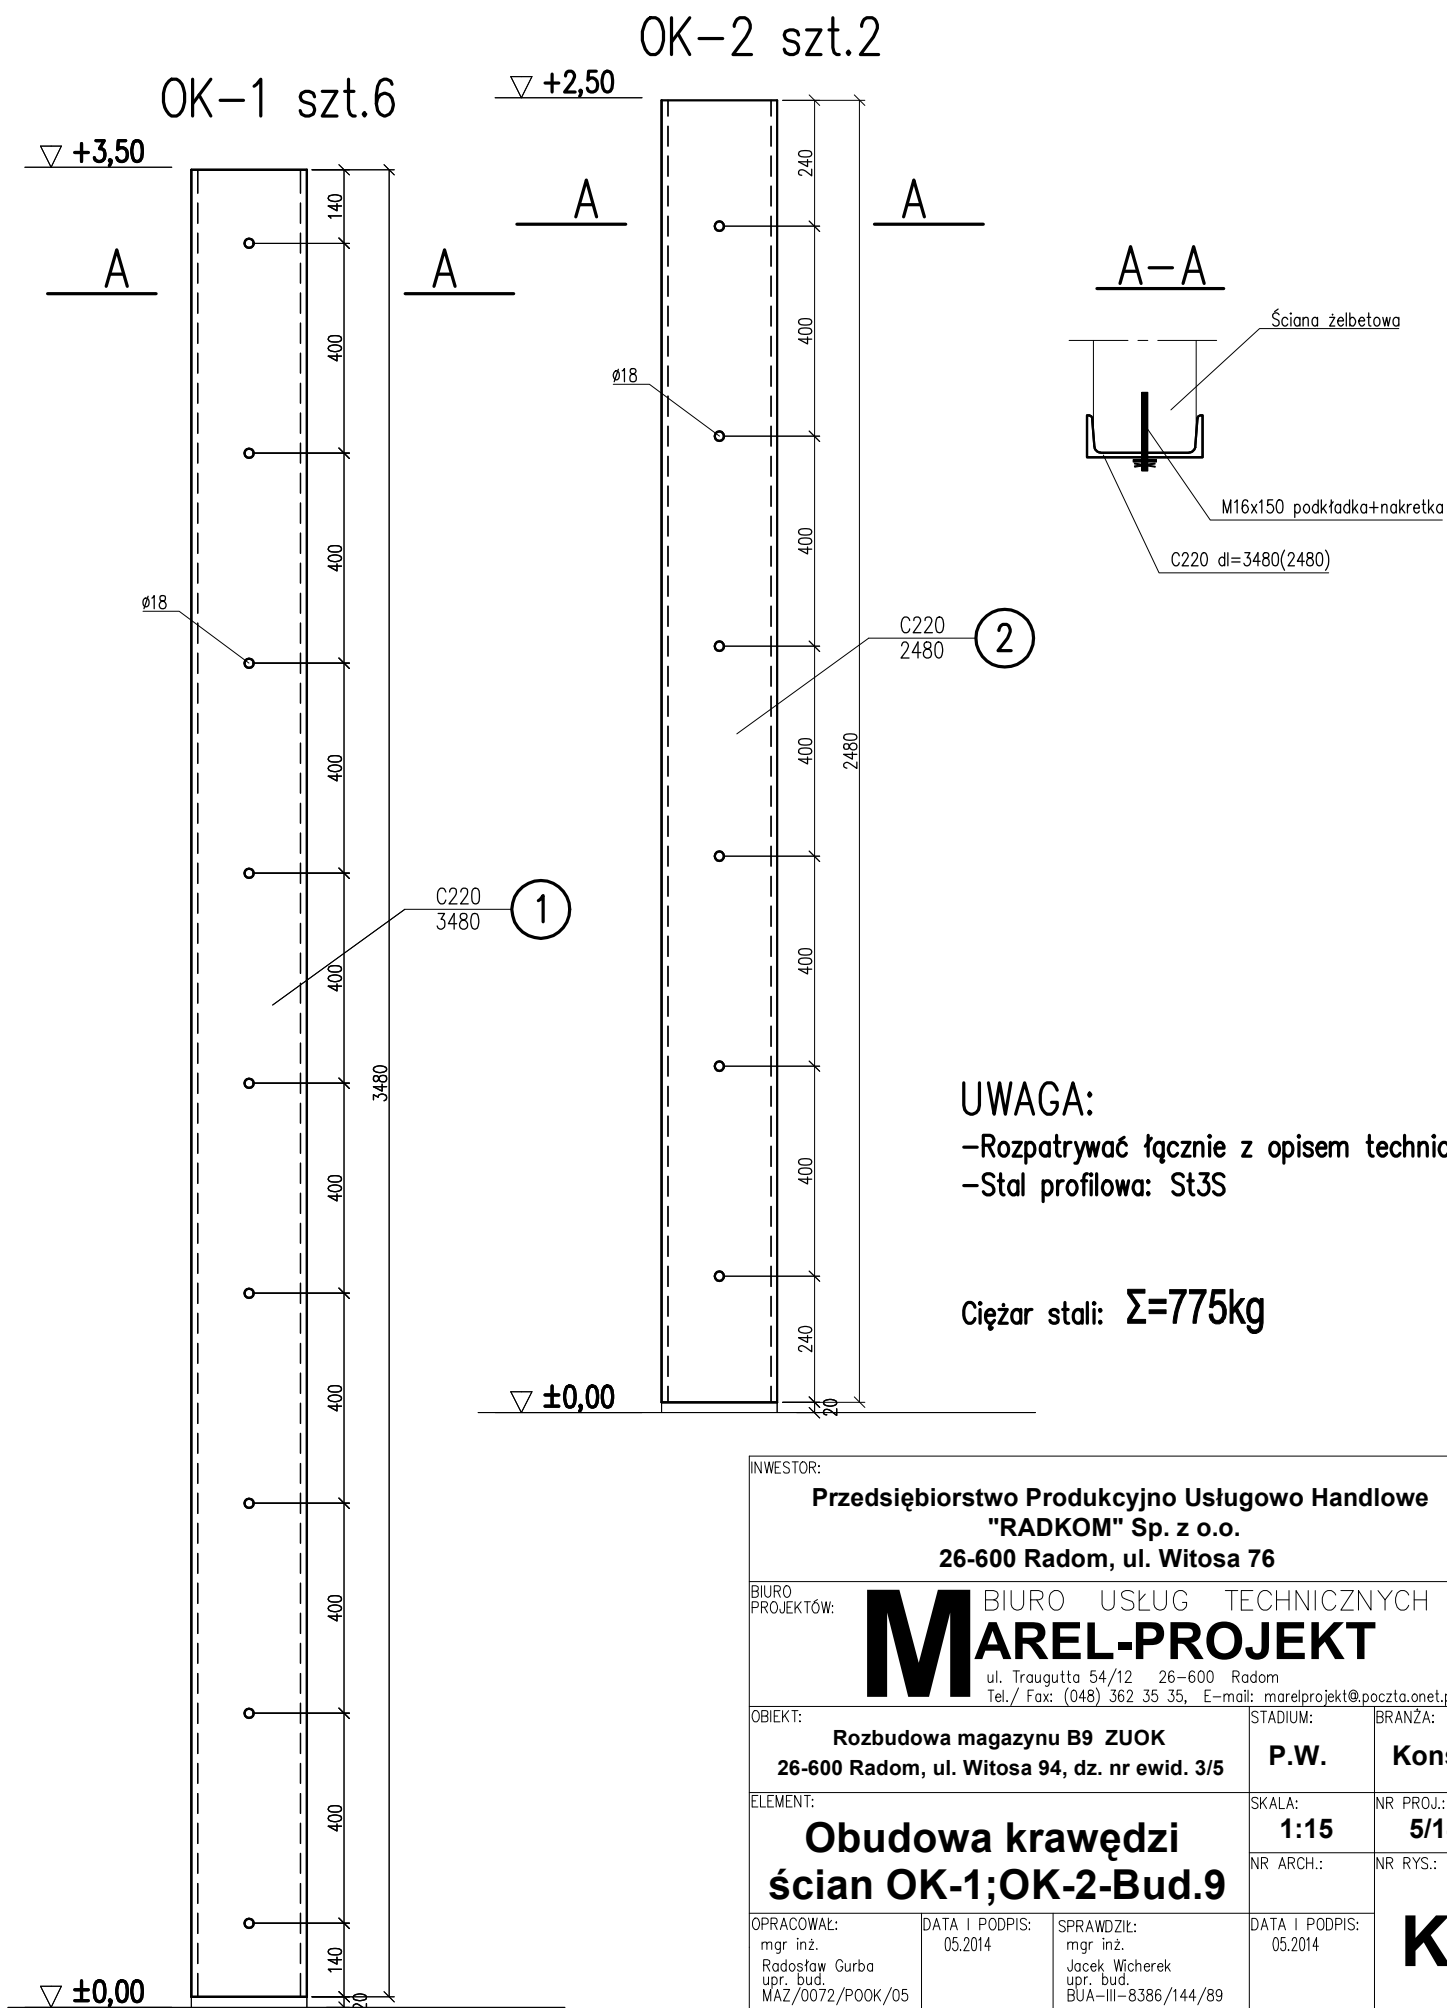

INWESTOR: Przedsiębiorstwo Produkcyjno Usługowo Handlowe "RADKOM" Sp. z o.o. 26-600 Radom, ul. Witosa 76			
BIURO PROJEKTÓW: MAREL-PROJEKT ul. Traugutta 54/12 26-600 Radom Tel./ Fax: (048) 362 35 35, E-mail: marelprojekt@poczta.onet.pl			
OBIEKT: Rozbudowa magazynu B9 ZUOK 26-600 Radom, ul. Witosa 94, dz. nr ewid. 3/5		STADIUM: P.W.	BRANŻA: Konst.
ELEMENT: Obudowa krawędzi ścian OK-1;OK-2-Bud.9		SKALA: 1:15	NR PROJ.: 5/14
OPRACOWAŁ: mgr inż. Radosław Gurba upr. bud. MAZ/0072/POOK/05		DATA I PODPIS: 05.2014	NR ARCH.: NR RYS.:
SPRAWDZIŁ: mgr inż. Jacek Wicherek upr. bud. BUA-III-8386/144/89		DATA I PODPIS: 05.2014	K4
ALL RIGHTS RESERVED WSZYSTKIE PRAWA AUTORSKIE SĄ ZASTRZEŻONE			