


# PUSTKA HALI SORTOWNI – BUDYNEK NR 11

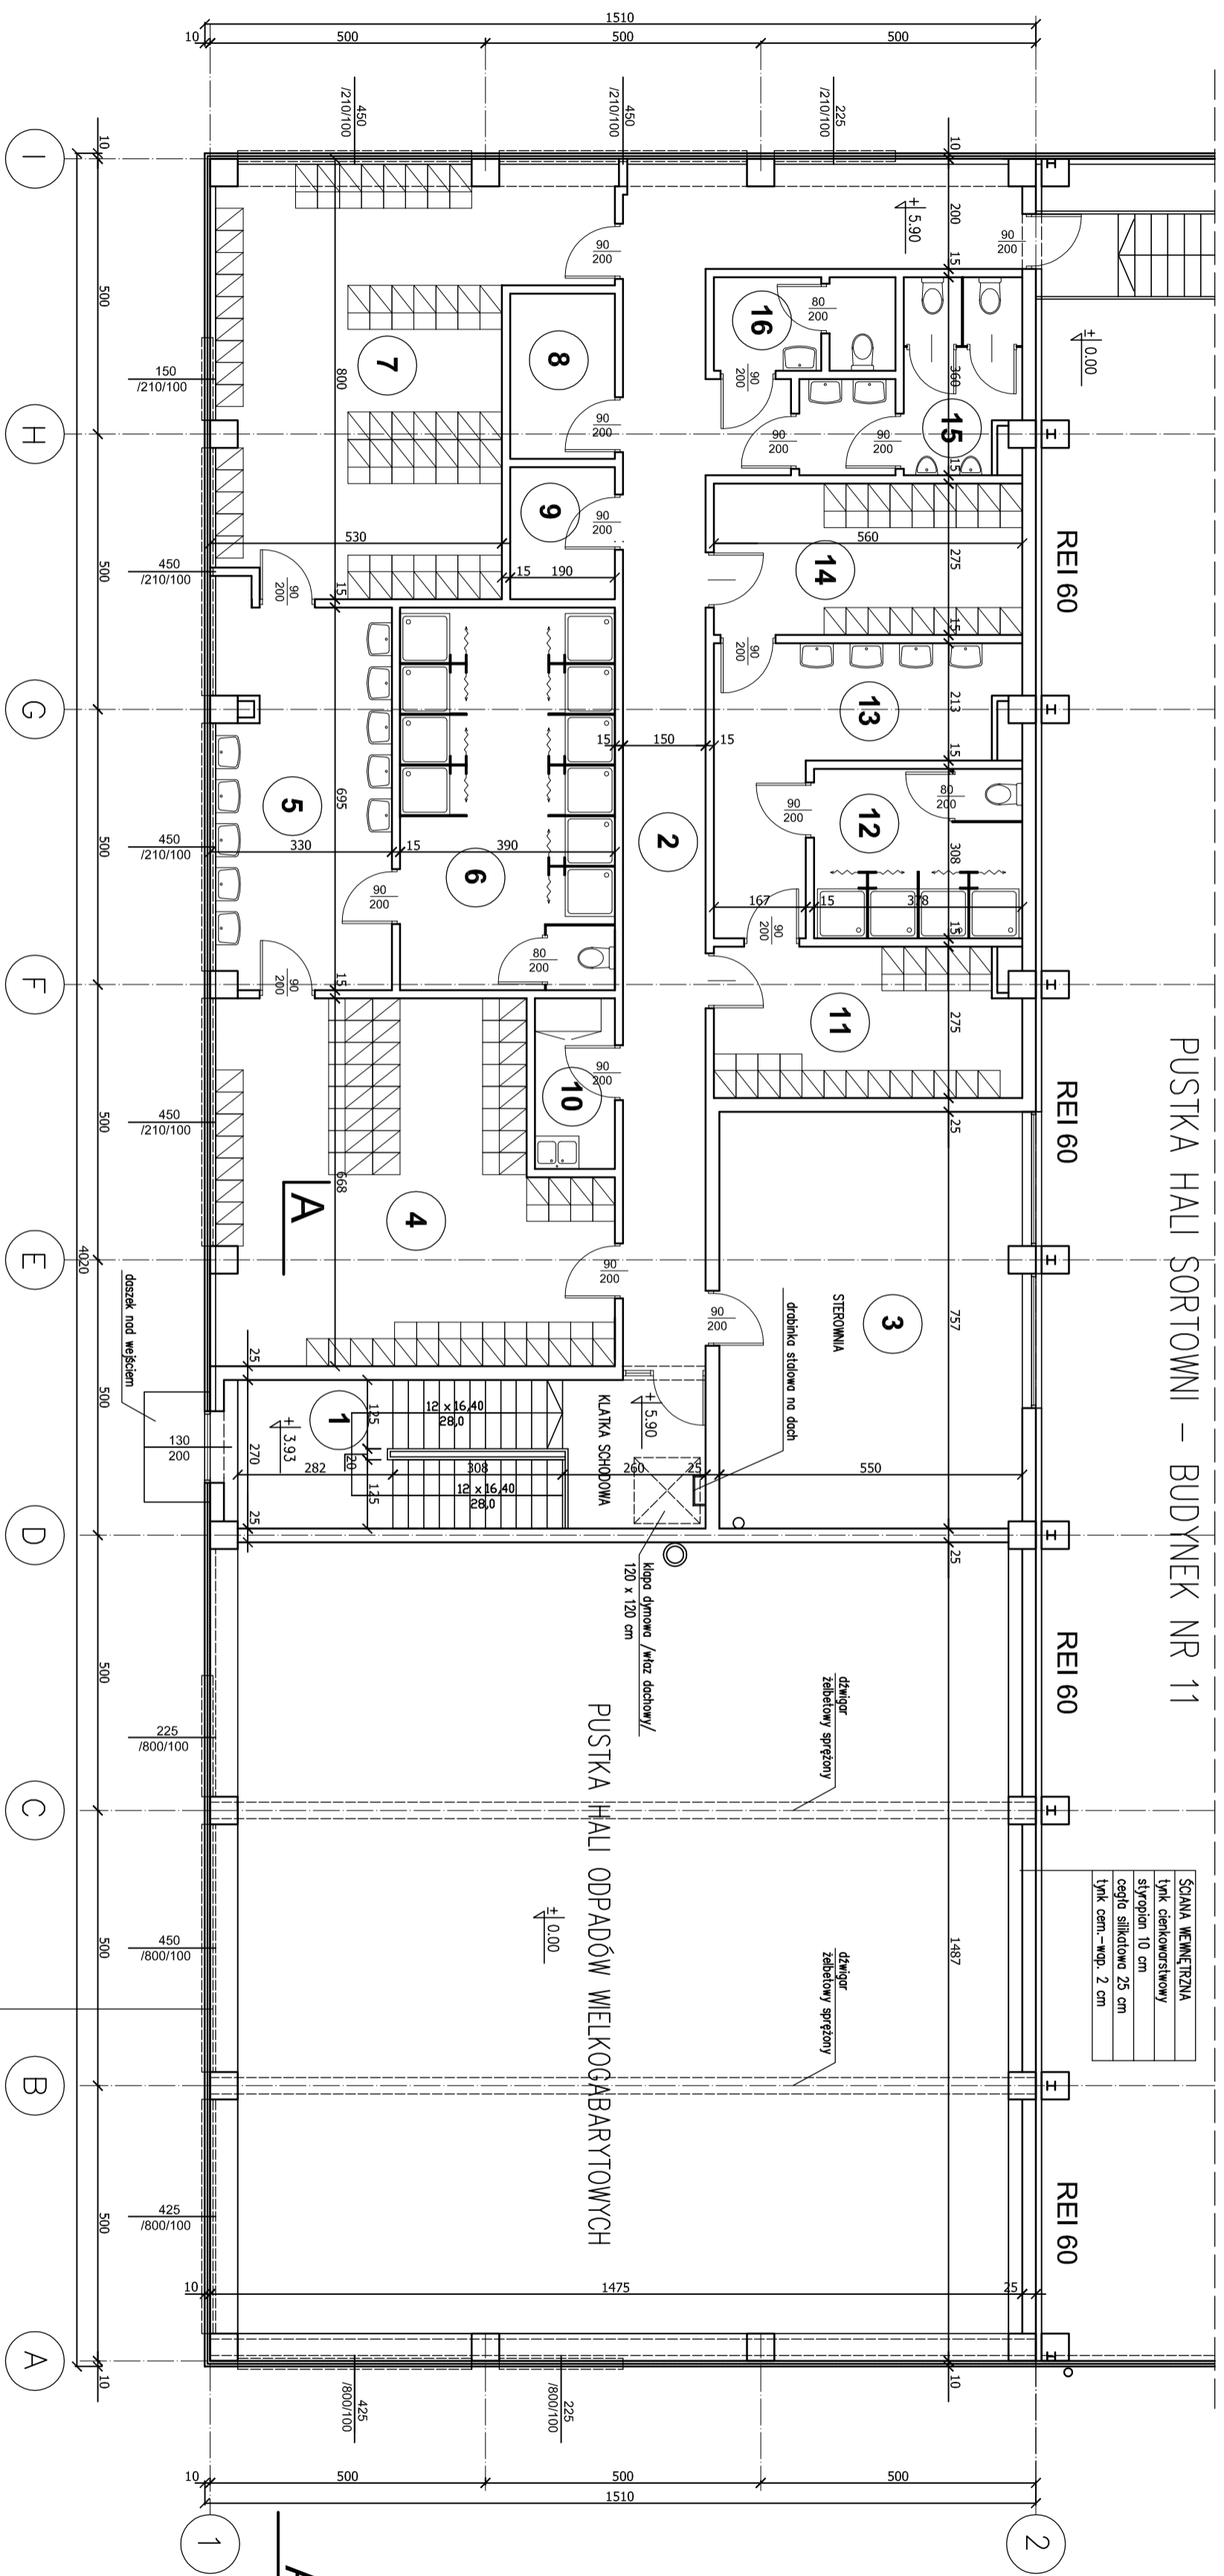

SCIANA WENIĘTRZNA	
tyłek cieniokostkowy	
siłkoton 10 cm	
cegła silnikowa 25 cm	
tyłek cem.-mp. 2 cm	

SCIANA ZEWNĘTRZNA	
plyta warstwowo z rdzeniem z wełny mineralnej grub. 10 cm	

WYKAZ PROJEKTOWANYCH POMIESZCZEŃ		
NR	NAZWA POMIESZCZENIA	POSADKA POW. UŻYTEK.
1	KLATKA SCHODOWA	gres 23,50 m <sup>2</sup>
2	KORYTARZ	gres 46,90 m <sup>2</sup>
3	STEROWNIA	gres 41,47 m <sup>2</sup>
4	SZATNIA BRUDNA MĘSCZYŹN	gres 43,60 m <sup>2</sup>
5	UMYWALNIA	gres 22,70 m <sup>2</sup>
6	NATRYSKI	gres 27,10 m <sup>2</sup>
7	SZATNIA CZYSTA MĘSCZYŹN	gres 45,90 m <sup>2</sup>
8	SUSZARNIA ODZIEŻY ROBOCZEJ	gres 5,70 m <sup>2</sup>
9	SUSZARNIA OBLUWA ROBOCZEJ	gres 4,56 m <sup>2</sup>
10	POMIESZCZENIE PORZĄDKOWE	gres 4,49 m <sup>2</sup>
11	SZATNIA BRUDNA KOBIET	gres 14,80 m <sup>2</sup>
12	NATRYSKI	gres 11,64 m <sup>2</sup>
13	UMYWALNIA	gres 16,60 m <sup>2</sup>
14	SZATNIA CZYSTA KOBIET	gres 15,40 m <sup>2</sup>
15	SANITARIAT MĘSCZYŹNI	gres 10,40 m <sup>2</sup>
16	SANITARIAT KOBIET	gres 5,50 m <sup>2</sup>
	<b>RAZEM</b>	<b>340,26 m<sup>2</sup></b>

INWESTOR:		BUDOWA I PROJEKTOWANIE	
Przedsiębiorstwo Produkcyjno Usługowo Handlowe "RADKOM" Sp. z o.o.		BIURO USŁUG TECHNICZNYCH	
26-600 Radom, ul. Włosa 76		<b>MAREL-PROJEKT</b>	
OBJEKT:		STADIUM:	
Budynek B10 ZUOK		BRANŻA:	
26-600 Radom, ul. Włosa 94, dz. nr ewid. 3/5		ARCH.	
ELEMENTY:		SKALA:	
<b>RZUT PIĘTRA</b>		1:100	
OPRACOWAŁ:		DATA I PROJEKTOWANIE	
mgr inż. Witold Maron		12.2012.	
mgr inż. Arkadiusz		DATA I PROJEKTOWANIE	
02-13502/19/19		12.2012.	
		<b>3</b>	