



ELEWACJA WSCHODNIA

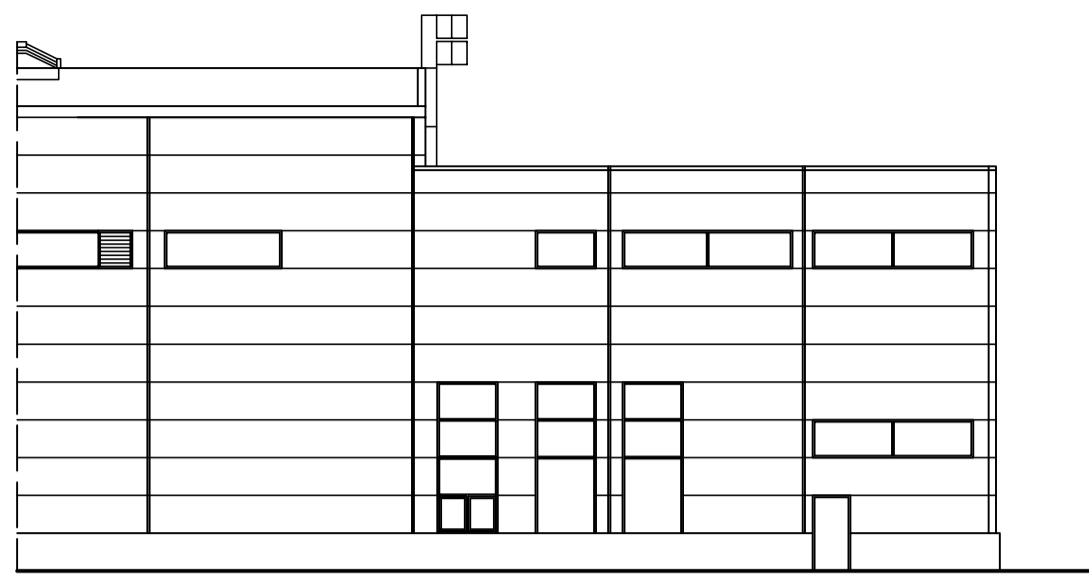


ELEWACJA ZACHODNIA

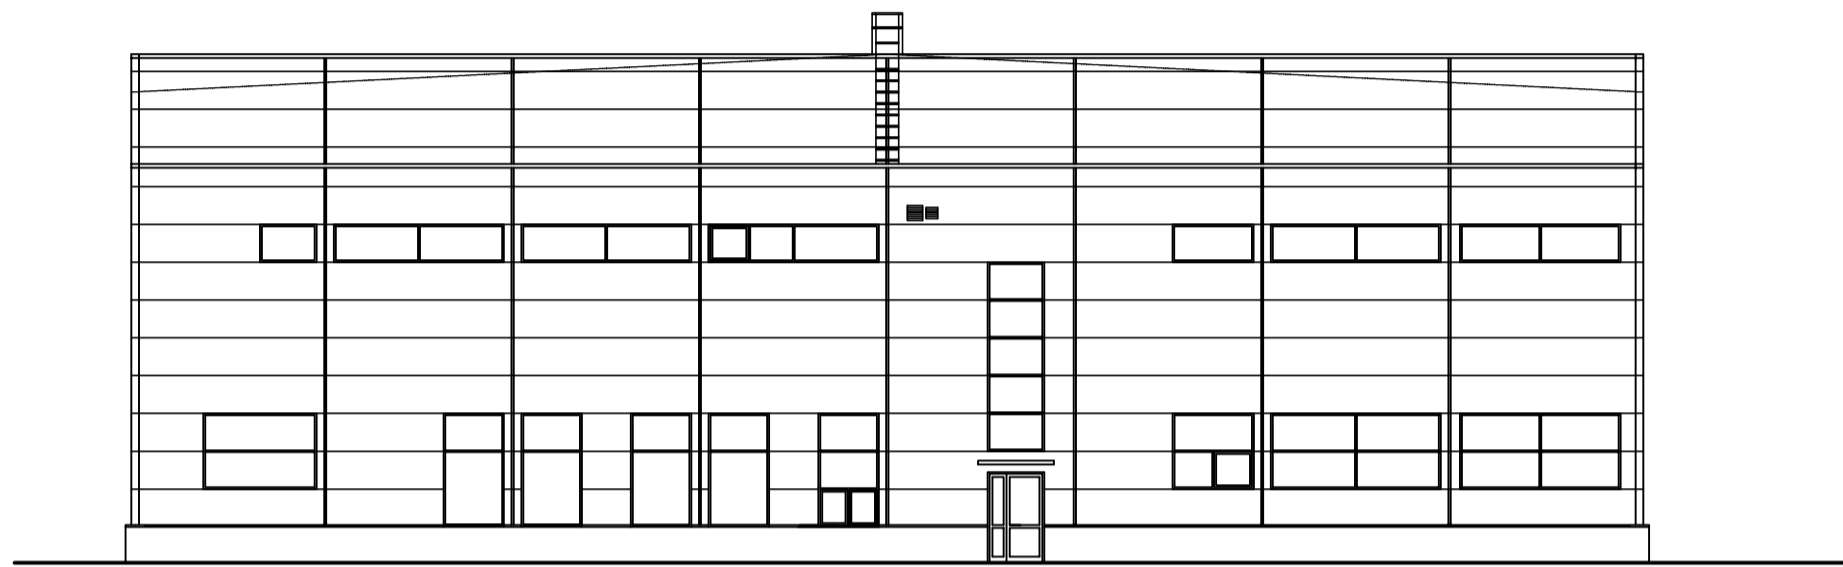

ELEWACJA POŁUDNIOWA

INWESTOR: Przedsiębiorstwo Produkcyjno Usługowo Handlowe "RADKOM" Sp. z o.o. 26-600 Radom, ul. Witosa 76			
BIURO PROJEKTÓW: MAREL-PROJEKT ul. Traugutta 54/12 26-600 Radom Tel./ Fax: (048) 362 35 35, E-mail: marelprojekt@poczta.onet.pl		BIURO USŁUG TECHNICZNYCH	
OBIEKT: Budynek B10 ZUOK 26-600 Radom, ul. Witosa 94, dz. nr ewid. 3/5	STADIUM: INWENT.	BRANŻA: ARCH.	
ELEMENT: ELEWACJE	SKALA: 1:100	NR PROJ.: 11/12	NR RYS.: 6
OPRACOWAŁ: mgr inż. arch. Witold Molton spr. bud. GP-#-7342/130/91	DATA I PODPIS: 12.2012.	SPRAWDZIŁ: 12.2012.	DATA I PODPIS: 12.2012.
ALL RIGHTS RESERVED WSZYSTKIE PRAWA AUTORSKIE SĄ ZASTRZEŻONE			

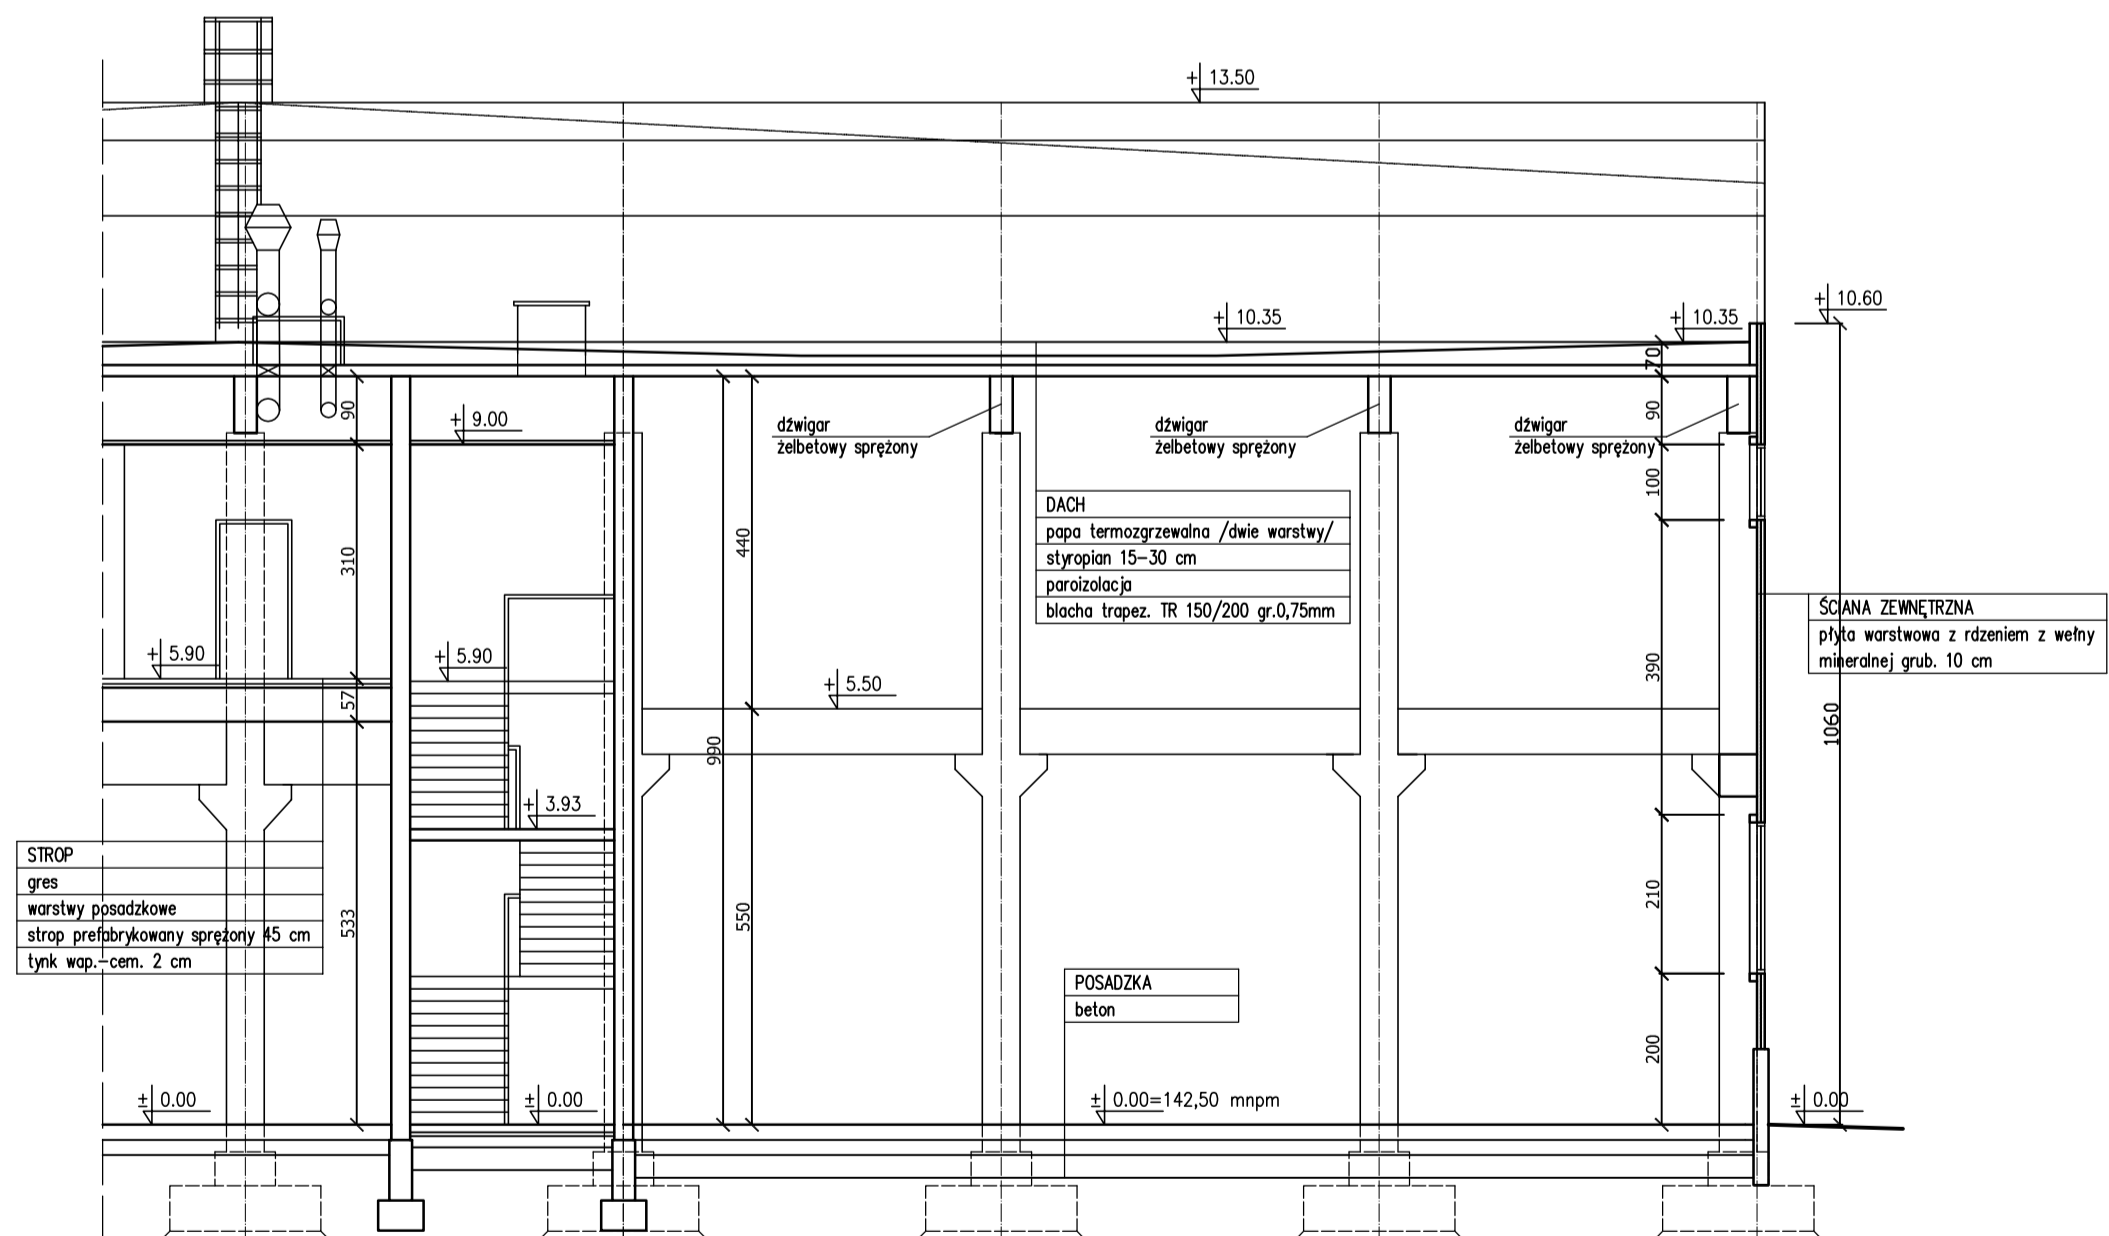

INWESTOR: Przedsiębiorstwo Produkcyjno Usługowo Handlowe "RADKOM" Sp. z o.o. 26-600 Radom, ul. Witosa 76			
BIURO PROJEKTÓW: MAREL-PROJEKT ul. Traugutta 54/12 26-600 Radom Tel./ Fax: (048) 362 35 35, E-mail: marelprojekt@poczta.onet.pl		BIURO USŁUG TECHNICZNYCH	
OBIEKT: Budynek B10 ZUOK 26-600 Radom, ul. Witosa 94, dz. nr ewid. 3/5	STADIUM: INWENT.	BRANŻA: ARCH.	
ELEMENT: PRZEKRÓJ A-A	SKALA: 1:100	NR PROJ.: 11/12	NR RYS.: 5
OPRACOWAŁ: mgr inż. arch. Witold Molton spr. bud. GP-#-7342/130/91	DATA I PODPIS: 12.2012.	SPRAWDZIŁ: 12.2012.	DATA I PODPIS: 12.2012.
ALL RIGHTS RESERVED WSZYSTKIE PRAWA AUTORSKIE SĄ ZASTRZEŻONE			