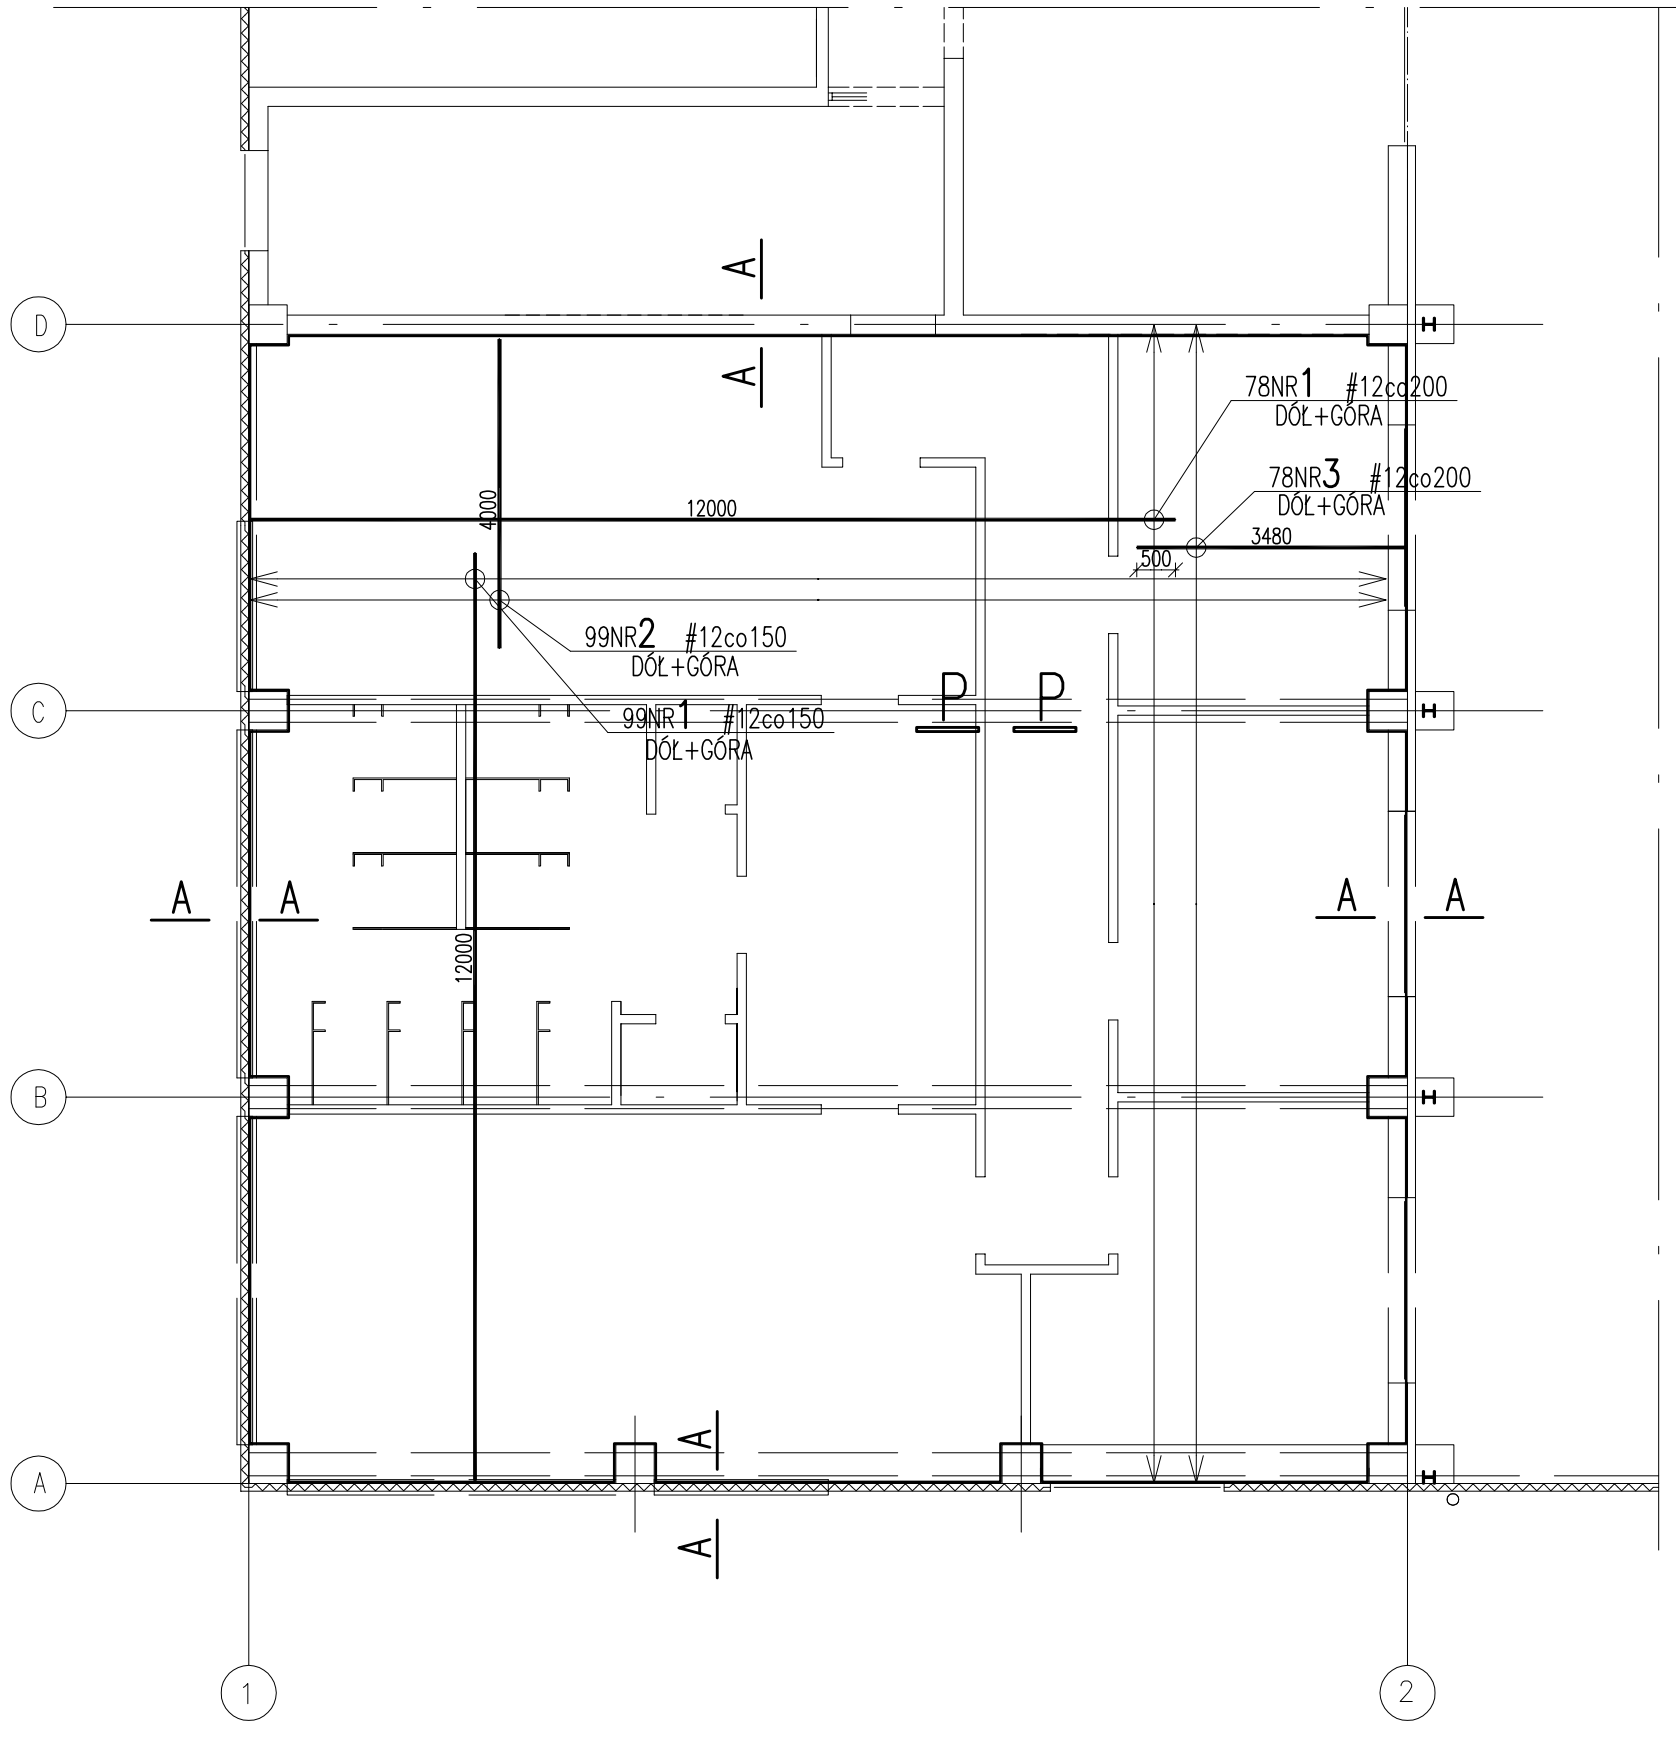

ZBROJENIE STROPU

Przekrój P–P

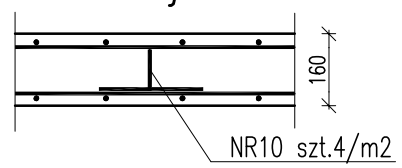

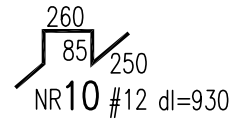

Przekrój A–A

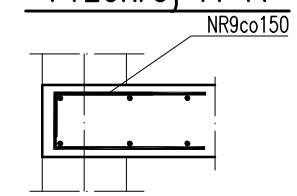

UWAGI:

–ZAKŁADY PRĘTÓW ROZMIESZCZAĆ NAPRZEMIENNIE

–Otwory w stropie wykonać metodą wiercenia diamentowego
–Rysunek zbrojenia płyt rozpatrywać łącznie ze schematami rozmieszczenia elementów konst. oraz rysunkami konstrukcyjnymi elementów żelbetowych
–Dozbrojenia przy otworach wykonać dla zbrojenia dolnego i górnego
–W stropie pozostawić startery dla słupów żelbetowych w odpowiedniej ilości.
–Położenie i wymiary otworów przed zabetonowaniem sprawdzić z rysunkami architektonicznymi i instalacyjnymi.
–Rozpatrywać z opisem technicznym.

Beton B25
Stal A0; AIIIN
Gr. stropu 16cm

- Rozpatrywać z opisem technicznym

INWESTOR:
Przedsiębiorstwo Produkcyjno Usługowo Handlowe "RADKOM" Sp. z o.o.
26-600 Radom, ul. Witosa 76

BIURO PROJEKTÓW:
BIURO USŁUG TECHNICZNYCH
MAREL-PROJEKT
ul. Traugutta 54/12 26–600 Radom
Tel./ Fax: (048) 362 35 35, E–mail: marelprojekt@poczta.onet.pl

OBIEKT:
Przebudowa budynku B10 ZUOK
26-600 Radom, ul. Witosa 94, dz. nr ewid. 3/5

STADIUM: P.W.
BRANZA: KONST.

ELEMENT:
Zbrojenie stropu

SKALA: 1:100
NR PROJ.: 11/12
NR ARCH.:
NR RYS.: 2

PROJEKTOWAŁ:	DATA I PODPIS:	OPRACOWAŁ:	DATA I PODPIS:
mgr inż. Radosław GURBA upr. bud. MAZ/0072/POOK/05	01.2013.	mgr inż. Radosław GURBA upr. bud. MAZ/0072/POOK/05	01.2013.

ALL RIGHTS RESERVED
WSZYSTKIE PRAWA AUTORSKIE SĄ ZASTRZEŻONE