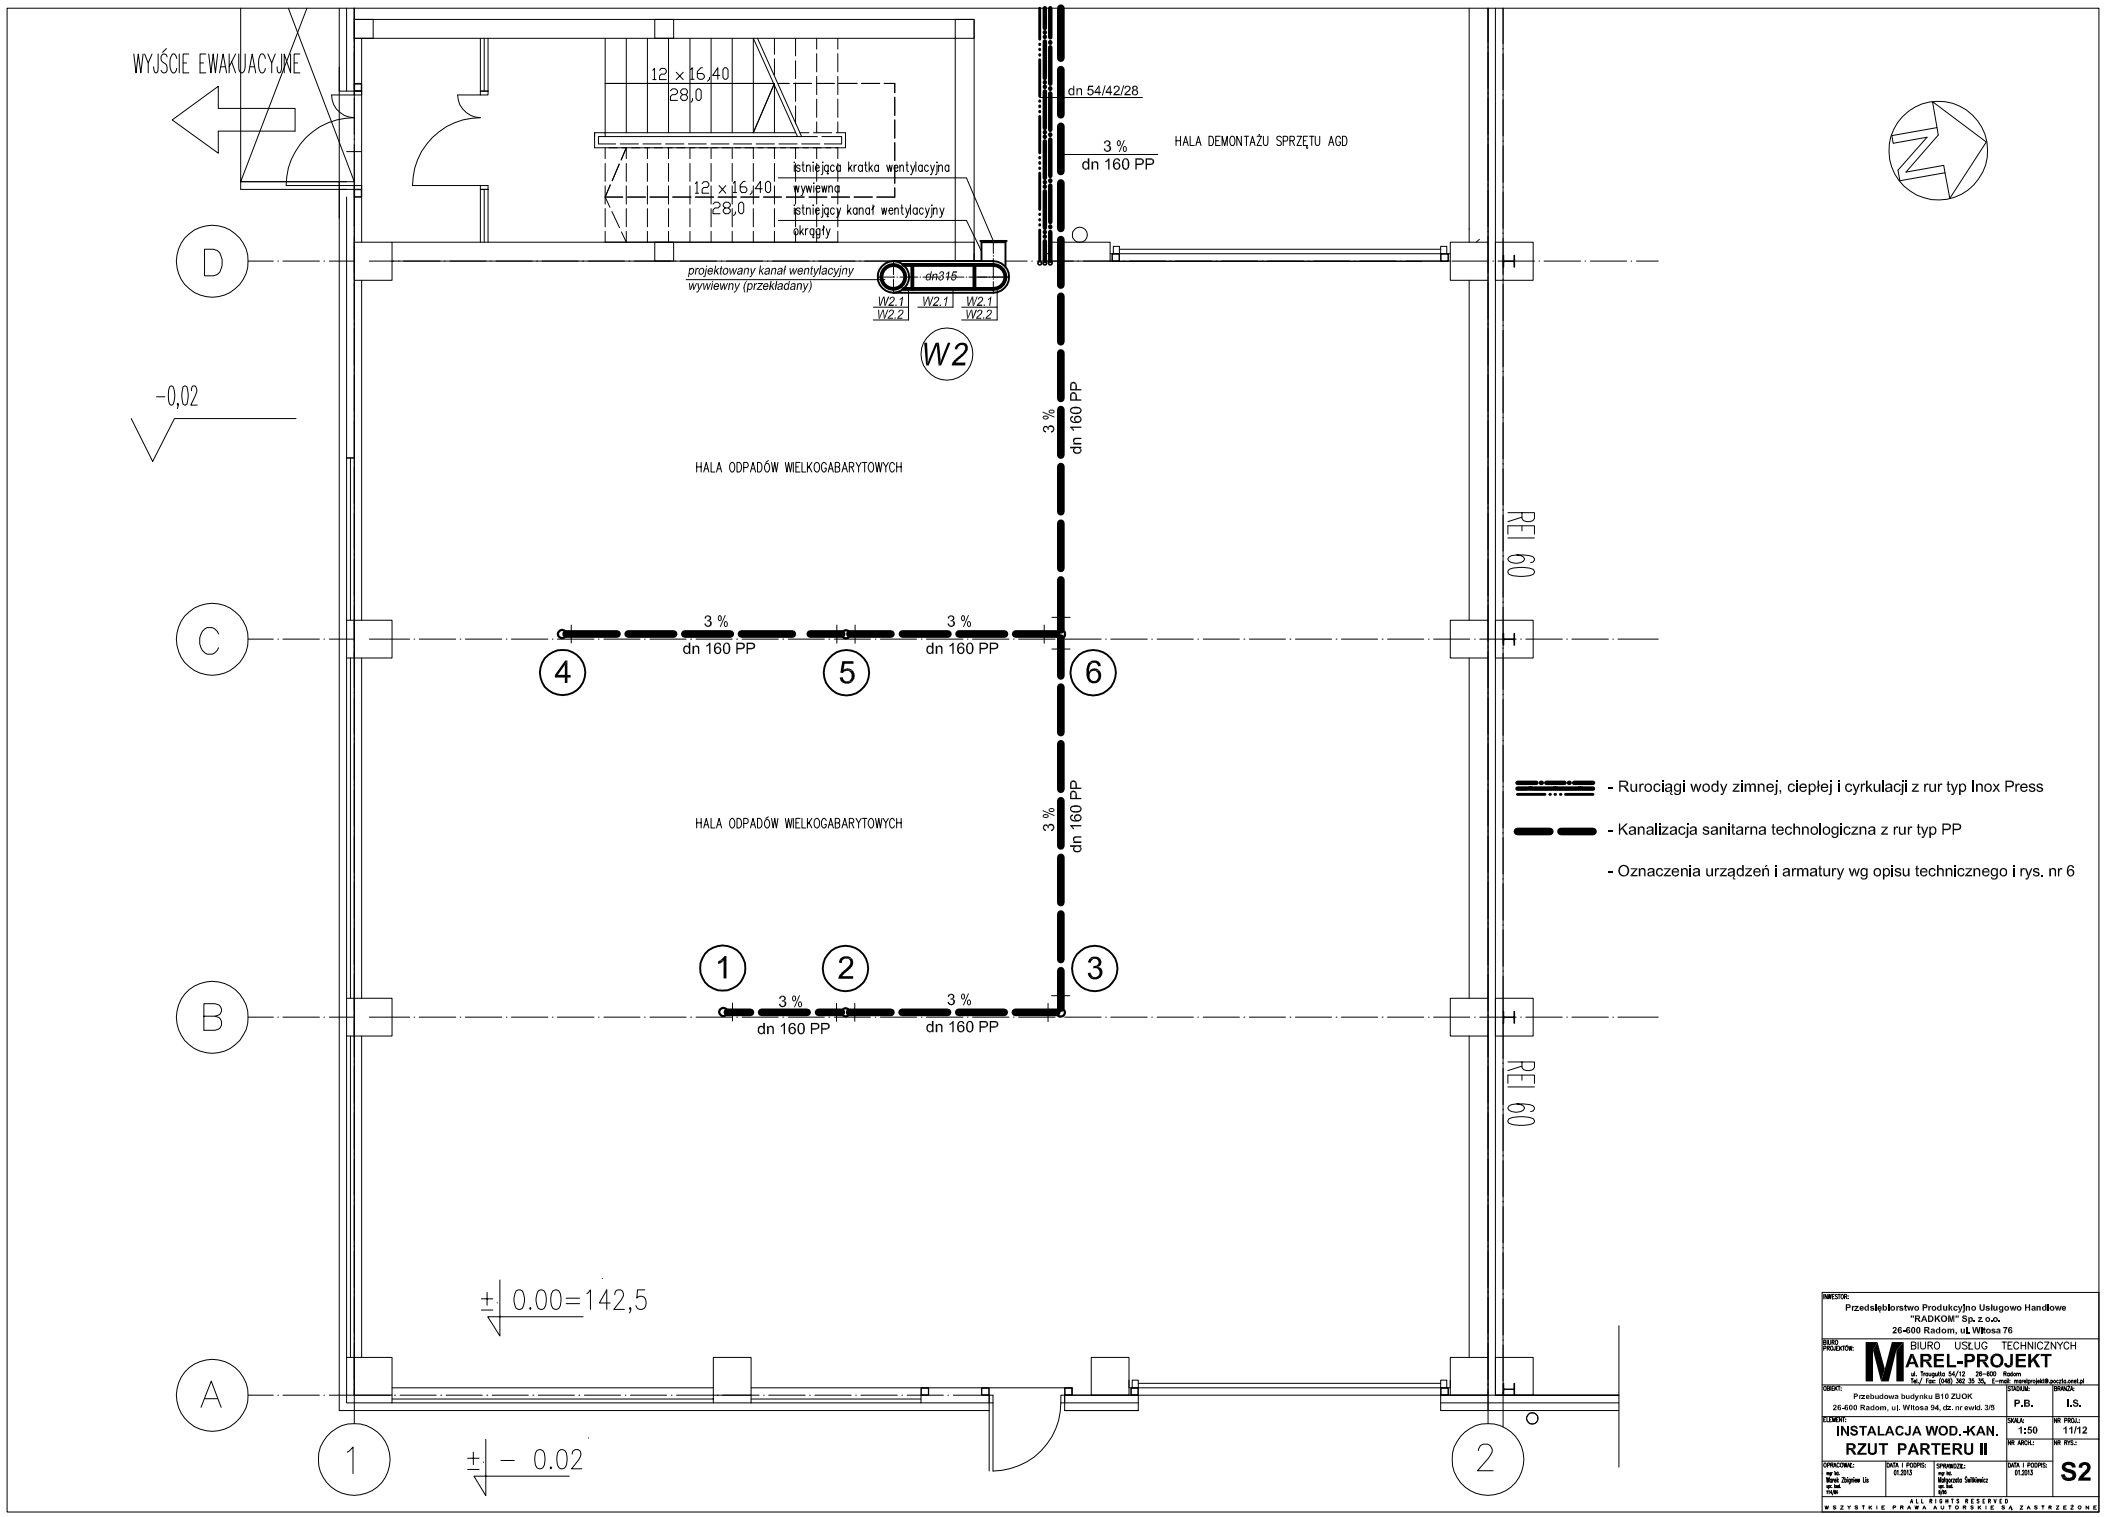

- Rurociągi wody zimnej, ciepłej i cyrkulacji z rur typ Inox Press
- Kanalizacja sanitarna technologiczna z rur typ PP
- Oznaczenia urządzeń i armatury wg opisu technicznego i rys. nr 6

INWESTOR:
Przedsiębiorstwo Produkcyjno Usługowo Handlowe
"RADKOM" Sp. z o.o.
26-600 Radom, ul. Witosa 76

BIURO PROJEKTOWE:
BIURO USŁUG TECHNICZNYCH
MAREL-PROJEKT
ul. Traugutta 54/12 26-600 Radom
Tel./ Fax: (048) 362 39 76 E-mail: marelprojekt@poczta.onet.pl

OBIEKT: Przebudowa budynku B10 ZUOK
26-600 Radom, ul. Witosa 94, dz. nr ewid. 3/5

BRANŻA: I.S.

TEMAT:
INSTALACJA WOD.-KAN.
RZUT PARTERU II

SKALA: 1:50
NR PRZEL.: 11/12
NR ARCH.:
NR RYS.: S2

OPRACOWAŁ: mgr inż. Marek Zbigniew Lis nr tel. 7410R
DATA I PODPIS: 01.2013
SPRAWDZIŁ: mgr inż. Małgorzata Sałkiewicz nr tel. 7410R
DATA I PODPIS: 01.2013

ALL RIGHTS RESERVED
WSZYSTKIE PRAWA AUTORSKIE SĄ ZASTRZEŻONE