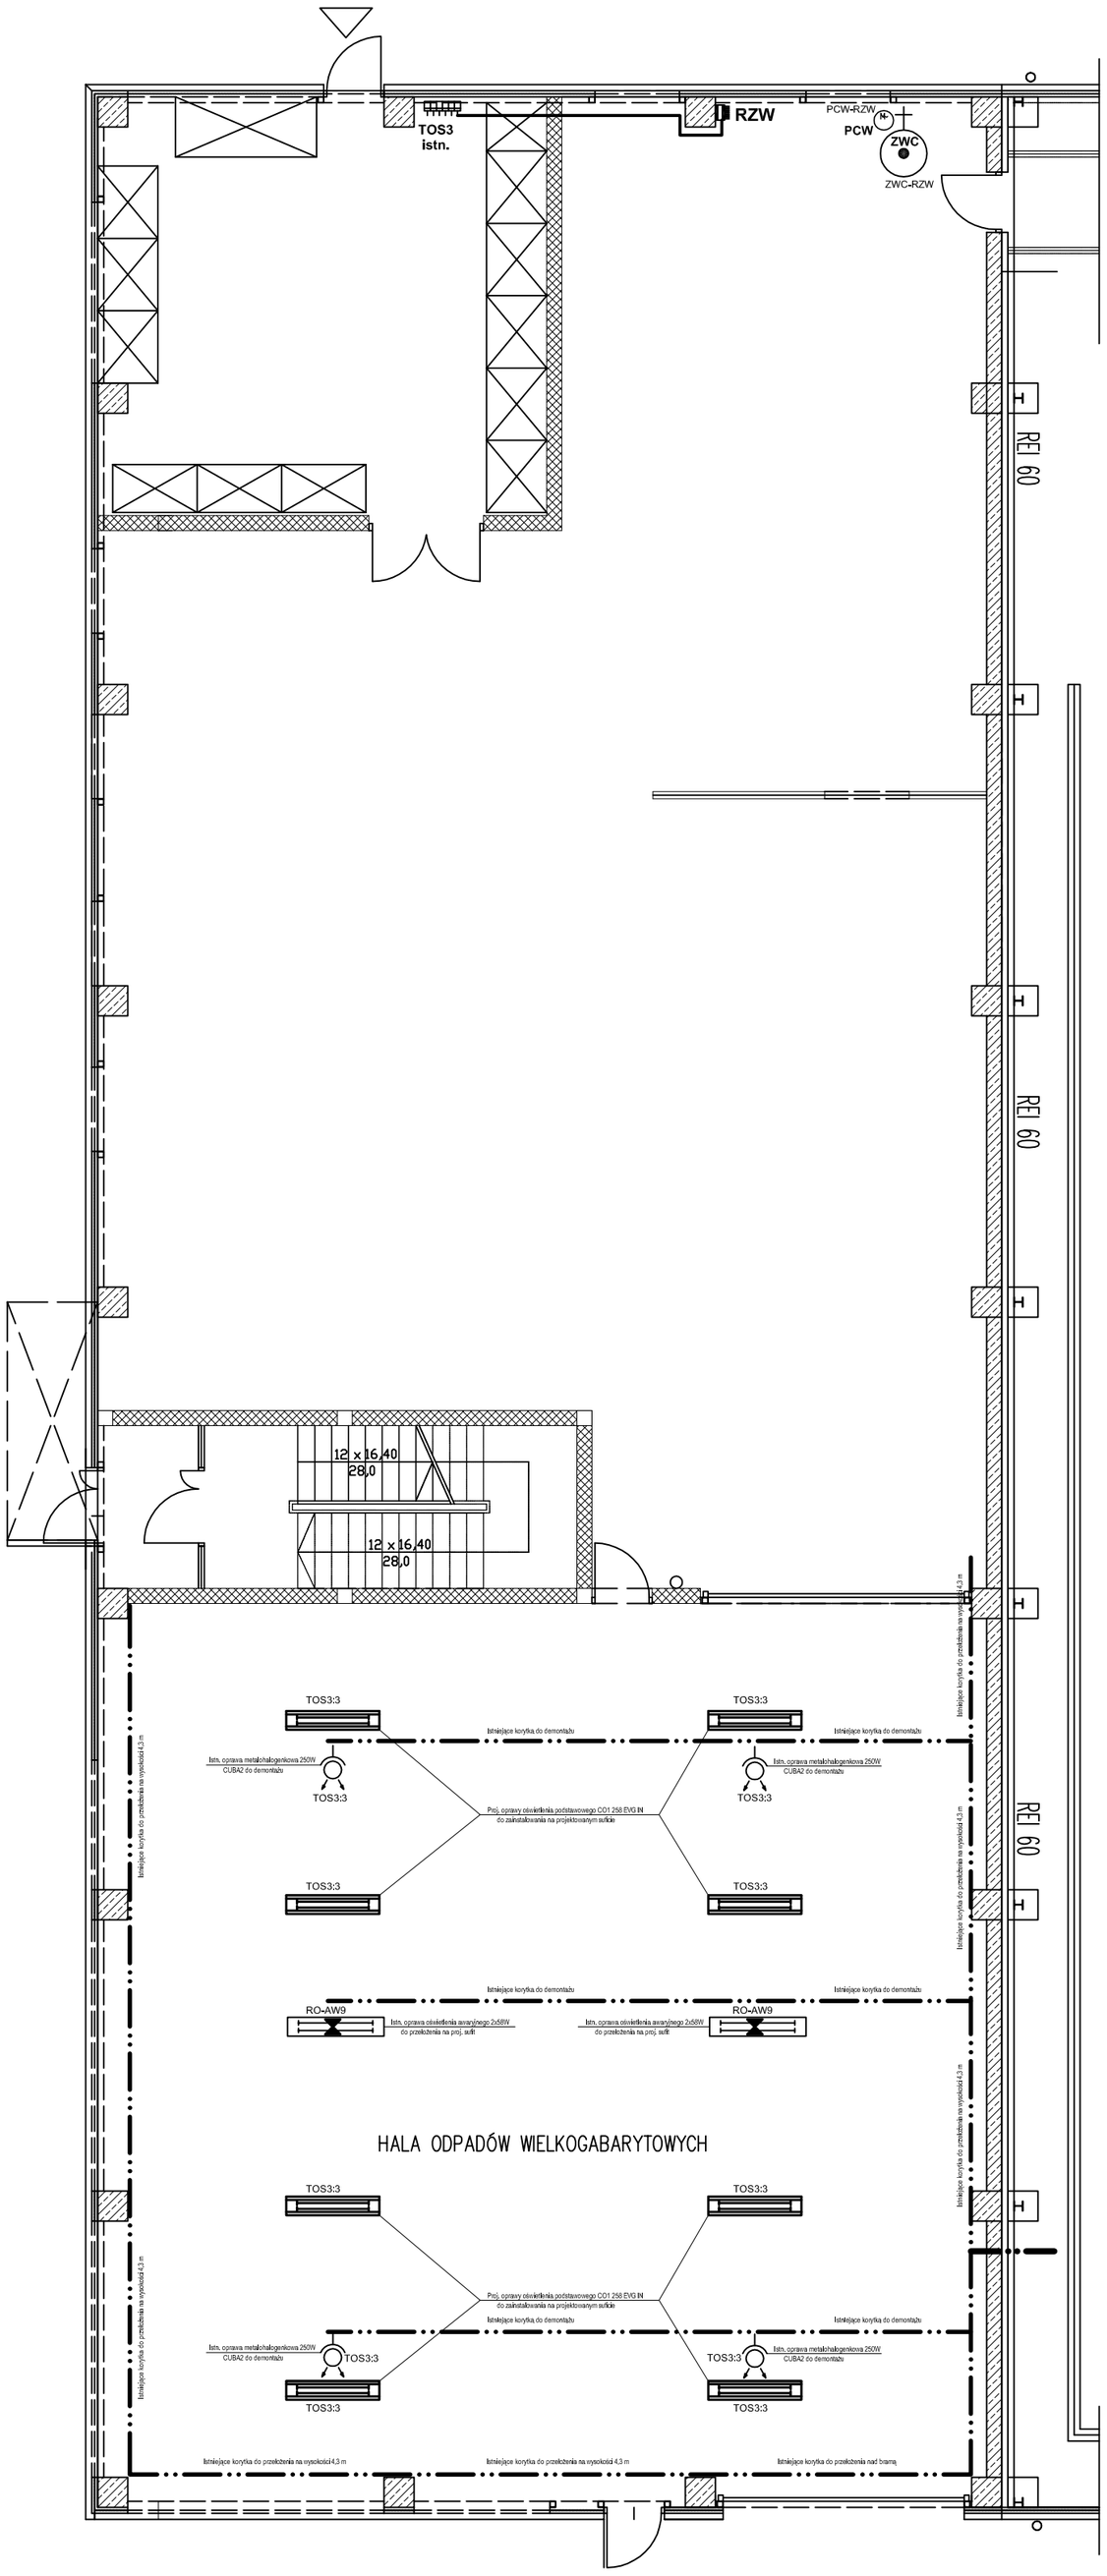

INWESTOR:	Przedsiębiorstwo Produkcyjno Usługowo Handlowe "RADKOM" Sp. z o.o. 26-600 Radom, ul. Witosa 76
BIURO PROJEKTOWE:	BIURO USŁUG TECHNICZNYCH MAREL-PROJEKT ul. Traugutta 54/12 26-600 Radom Tel./ fax. (048) 362 20 26, E-mail: marelprojekt@vectra.onet.pl
OBIEKT:	Przebudowa budynku B10 ZUOK 26-600 Radom, ul. Witosa 94, dz. nr ewid. 3/5
BRANŻA:	ELEKTR.
STADIUM:	P.B.
ELEMENT:	RZUT PARTERU INSTALACJA ELEKTRYCZNA
SKALA:	1:50
NR PROJ.:	11/12
NR ARCH.:	
NR RYS.:	E1
OPRACOWAŁ: mgr inż. Artur Metlerski upr. bud. GP-7342/73/91	DATA I PODPIS: 12.2012
SPRAWDZIŁ: ks. Rafał Grabowski mł. bud. MA-4-6369/N/02/R	DATA I PODPIS: 12.2012

ALL RIGHTS RESERVED
WSZYSTKIE PRAWA AUTORSKIE SĄ ZASTRZEŻONE