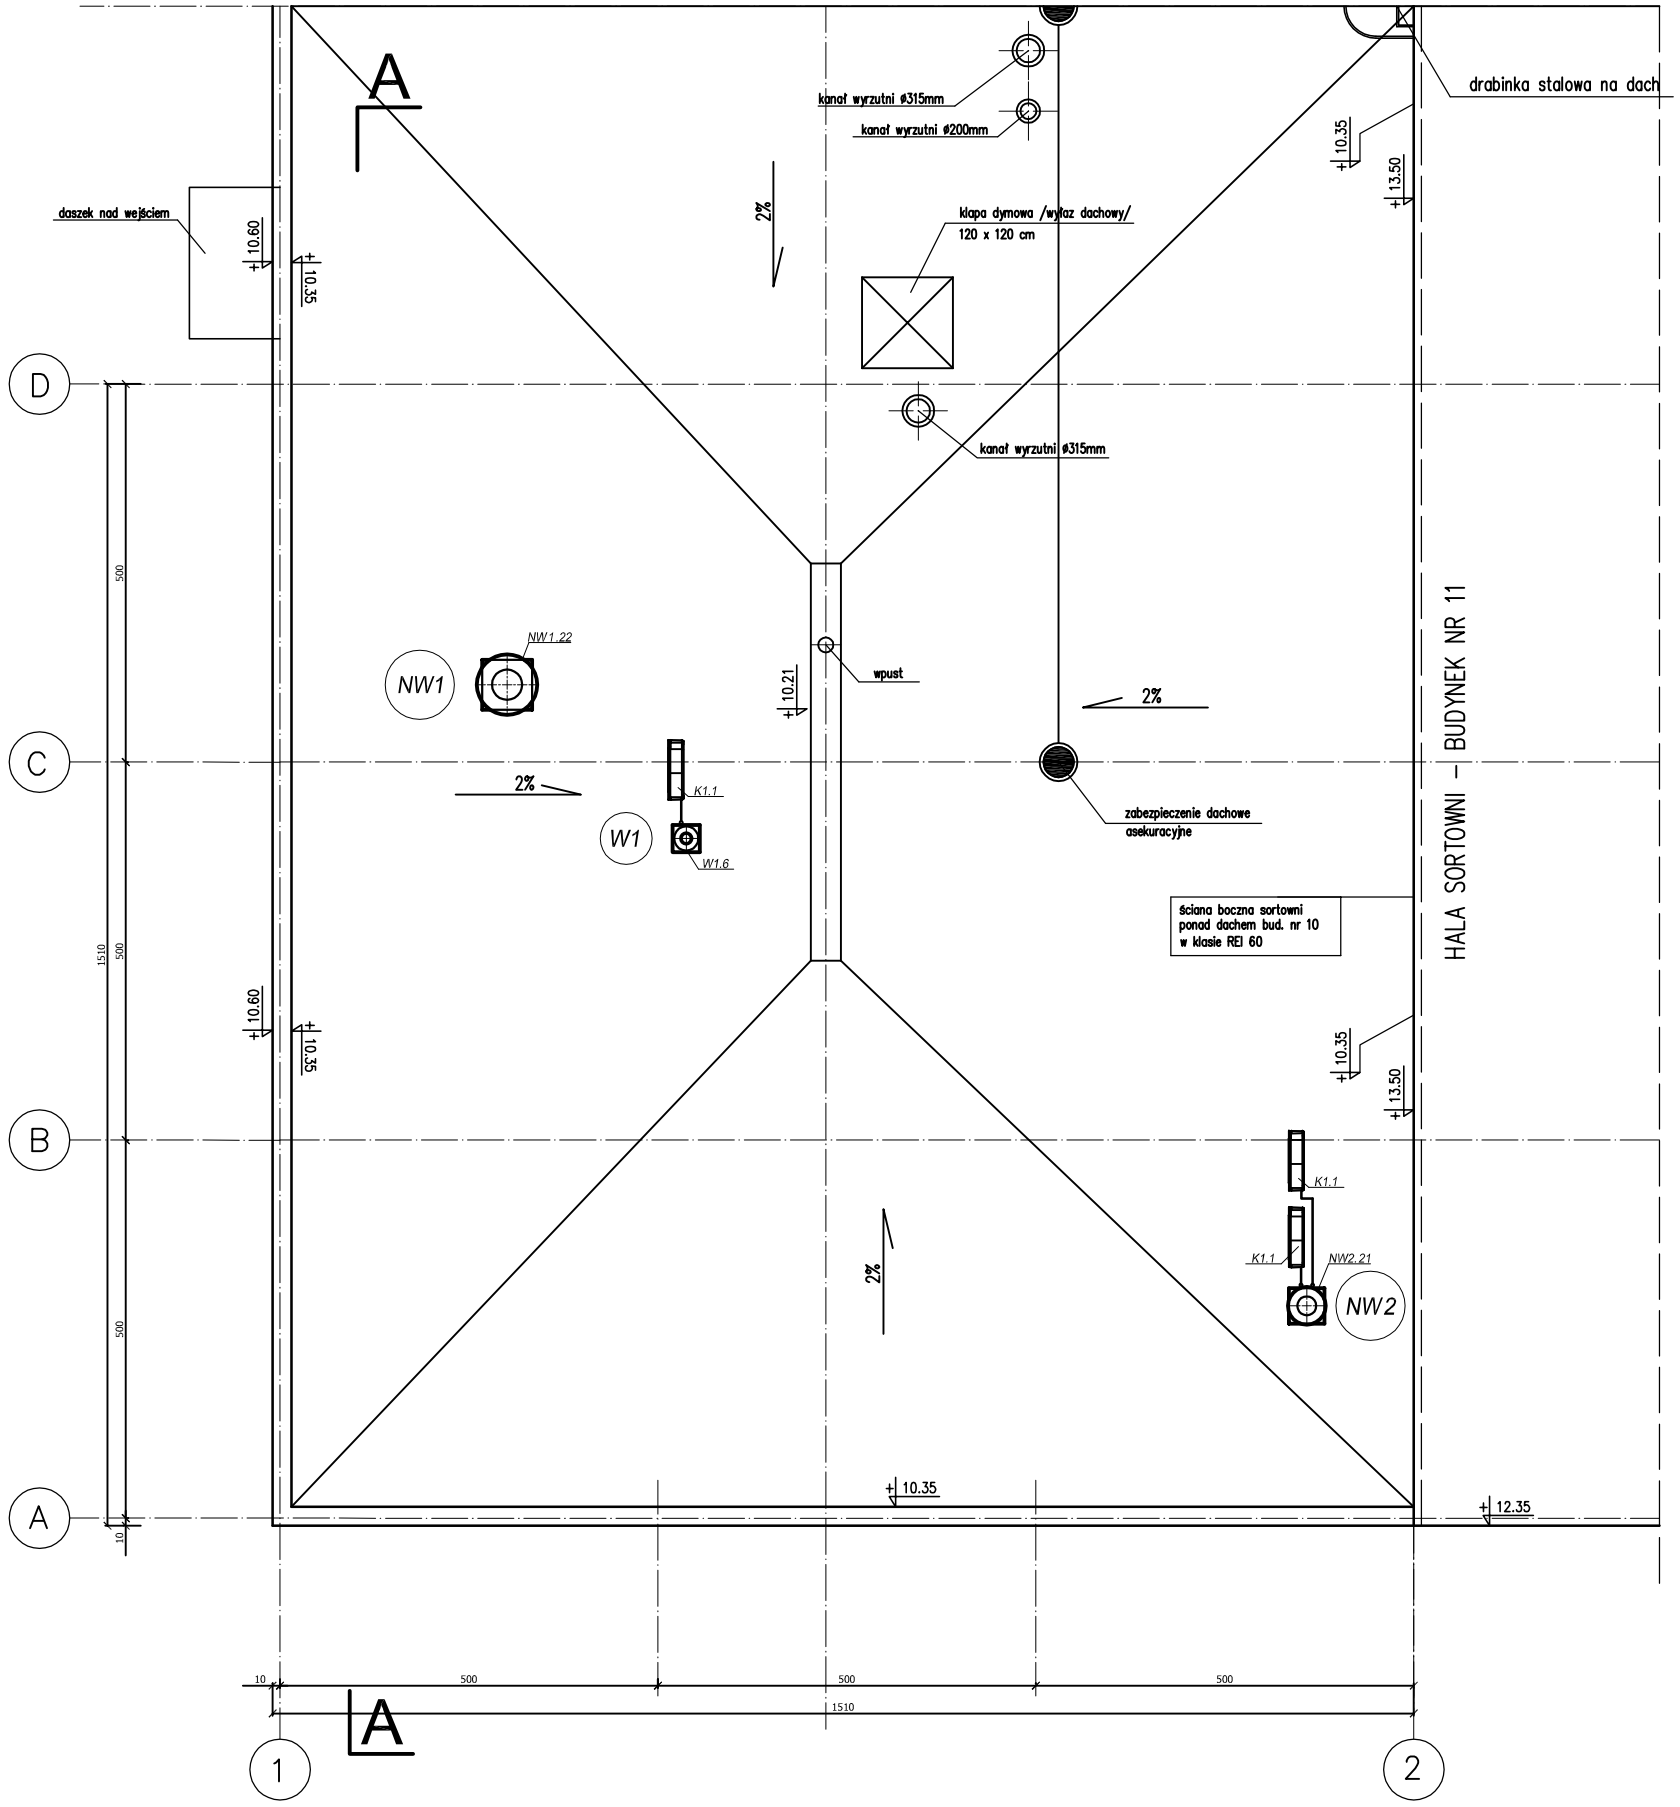

INWESTOR:
Przedsiębiorstwo Produkcyjno Usługowo Handlowe
"RADKOM" Sp. z o.o.
26-600 Radom, ul. Witosa 76

BIURO PROJEKTÓW:
BIURO USŁUG TECHNICZNYCH
MAREL-PROJEKT
ul. Traugutta 54/12 26-600 Radom
Tel./ Fax: (048) 362 35 35, E-mail: marelprojekt@poczta.onet.pl

OBIEKT:	STADIUM:	BRANŻA:
Przebudowa budynku B10 ZUOK 26-600 Radom, ul. Witosa 94, dz. nr ewid. 3/5	P.B.	ARCH.
ELEMENT: RZUT DACHU	SKALA: 1:50	NR PROJ.: 11/12
	NR ARCH.:	NR RYS.: 4

OPRACOWAŁ:	DATA I PODPIS:	SPRAWDZIŁ:	DATA I PODPIS:
mgr inż. arch. Witold Malman upr. bud. GP-B-7342/130/91	12.2012.	mgr inż. arch. Jadwiga Kuba-Klimkiewicz upr. bud. UAN-B-E-8386/173/87	12.2012.

ALL RIGHTS RESERVED
WSZYSTKIE PRAWA AUTORSKIE SĄ ZASTRZEŻONE