



ISTNIEJĄCE ZAPLECZE SZATNIOWO-SANITARNE

A

KLATKA SCHODOWA  
12 x 16 x 40  
28,0

STEROWNIA

łoga dymowa / kłoz dołowy /  
120 x 120 cm  
drabinka sdowna na dach

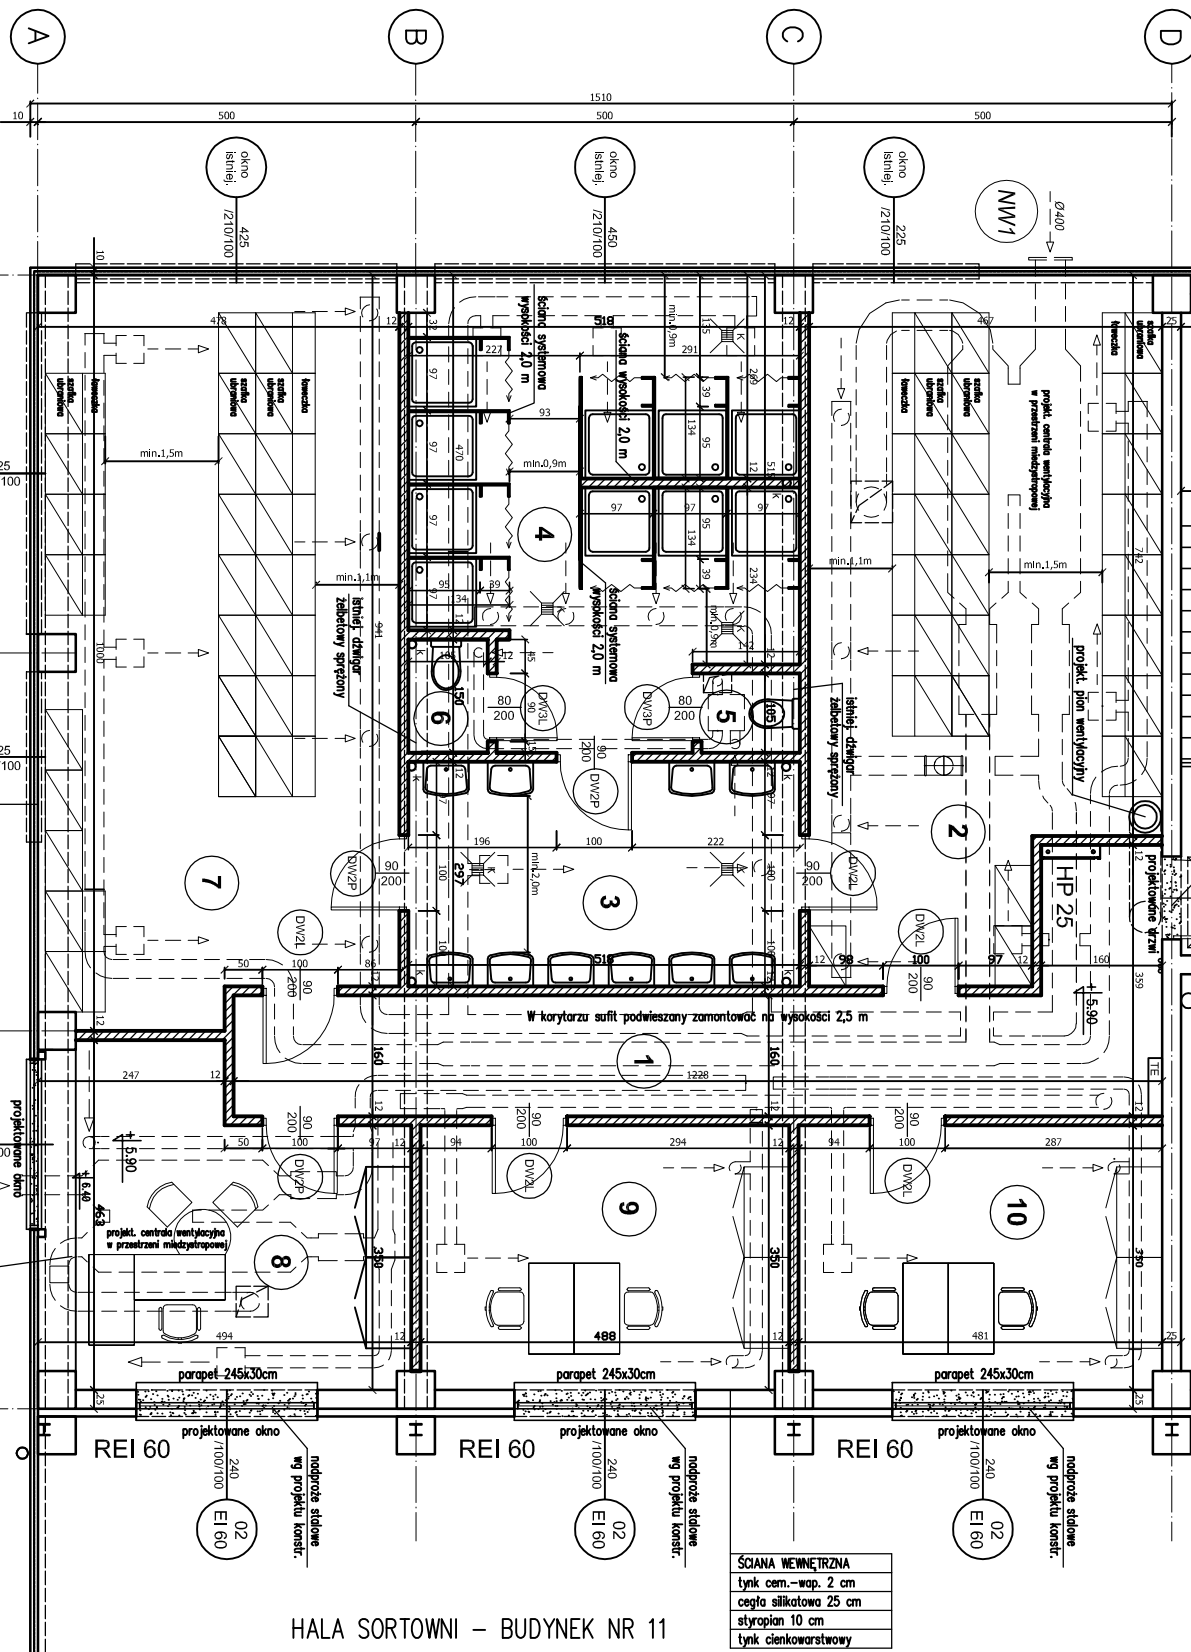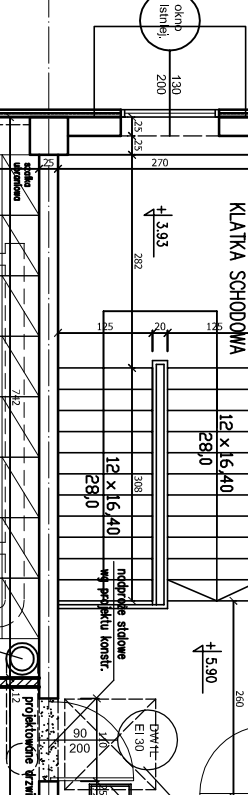


HALA SORTOWNI – BUDYNEK NR 11

SCIANA WEWNĘTRZNA  
tynk cem.-wap. 2 cm  
cegła silikatowa 25 cm  
styropian 10 cm  
tynk cienkowarstwowy

UWAGA  
Projektowane ściany docelowe grub. 12 cm murowane z cegły ceramicznej  
kratkowej na zaprawie cem.-wap. wykończone wysokością 4,0 m do dachu  
z blony trapezowej. Ściany zmocnić prętami stalowymi 20mm co 0,5m  
w sposób poziomy oraz miejscami żelbetonem 12x25cm na wysokości 3,0m.  
Centrale wentylacyjne mocować na konstrukcji podporządkowanej wg proj. konstr.

Tabela Uszereżonej Medybranzowicz		
UZCZERNIENIE	DATA	NAZWIŚKO
architektura	12.2012	mgr inż. arch. Witold Mielon
konstrukcja	12.2012	mgr inż. Robert Guńko
instal. wod.-kan.	12.2012	mgr inż. Marek Lis
instal. ca. i went.	12.2012	mgr inż. Marek Lis
instal. elektr.	12.2012	mgr inż. Artur Melerski

OZNACZENIA	
	ściany istniejące
	projektowane wyposażenie i robótki ścian istniejących
	ściany projektowane

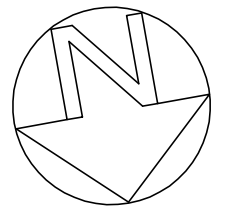

WYKAZ PROJEKTOWANYCH POMIESZCZEŃ			
NR	NAZWA POMIESZCZENIA	POSIADKA	Pow. Użytk.
1	KORIDARZ	gres	22,44 m <sup>2</sup>
2	SZALNIA BRUJNA	pov	40,43 m <sup>2</sup>
3	UMYWALNIA	gres	15,39 m <sup>2</sup>
4	MARISPO	gres	28,92 m <sup>2</sup>
5	WC	gres	1,37 m <sup>2</sup>
6	WC	gres	1,37 m <sup>2</sup>
7	SZALNIA CZYSTA	pov	43,93 m <sup>2</sup>
8	POKOJ BIUROWY	pov	17,98 m <sup>2</sup>
9	ZIMNY ZAMOKOWY	pov	16,98 m <sup>2</sup>
10	ZIMNY ZAMOKOWY	pov	16,75 m <sup>2</sup>
RAZEM			207,56 m <sup>2</sup>

INWESTOR:  
Przedsiębiorstwo Produkcyjno Usługowo Handlowe  
"RADKOW" Sp. z o.o.  
26-600 Radom, ul. Wilosa 76

PROJEKTOWY:  
M AREL-PROJEKT  
BIURO USŁUG TECHNICZNYCH  
ul. Trajmana 54/12, 26-600 Radom  
tel./ fax: (048) 362 35 35, E-mail: marek@arelprojekt.pl

PROJEKTOWY:  
DATA I PODPIS:  
12.2012

OPRACOWANIE:  
DATA I PODPIS:  
12.2012

WZYSKIE PRAWA AUTORSKIE SĄ ZASTRZEŻONE