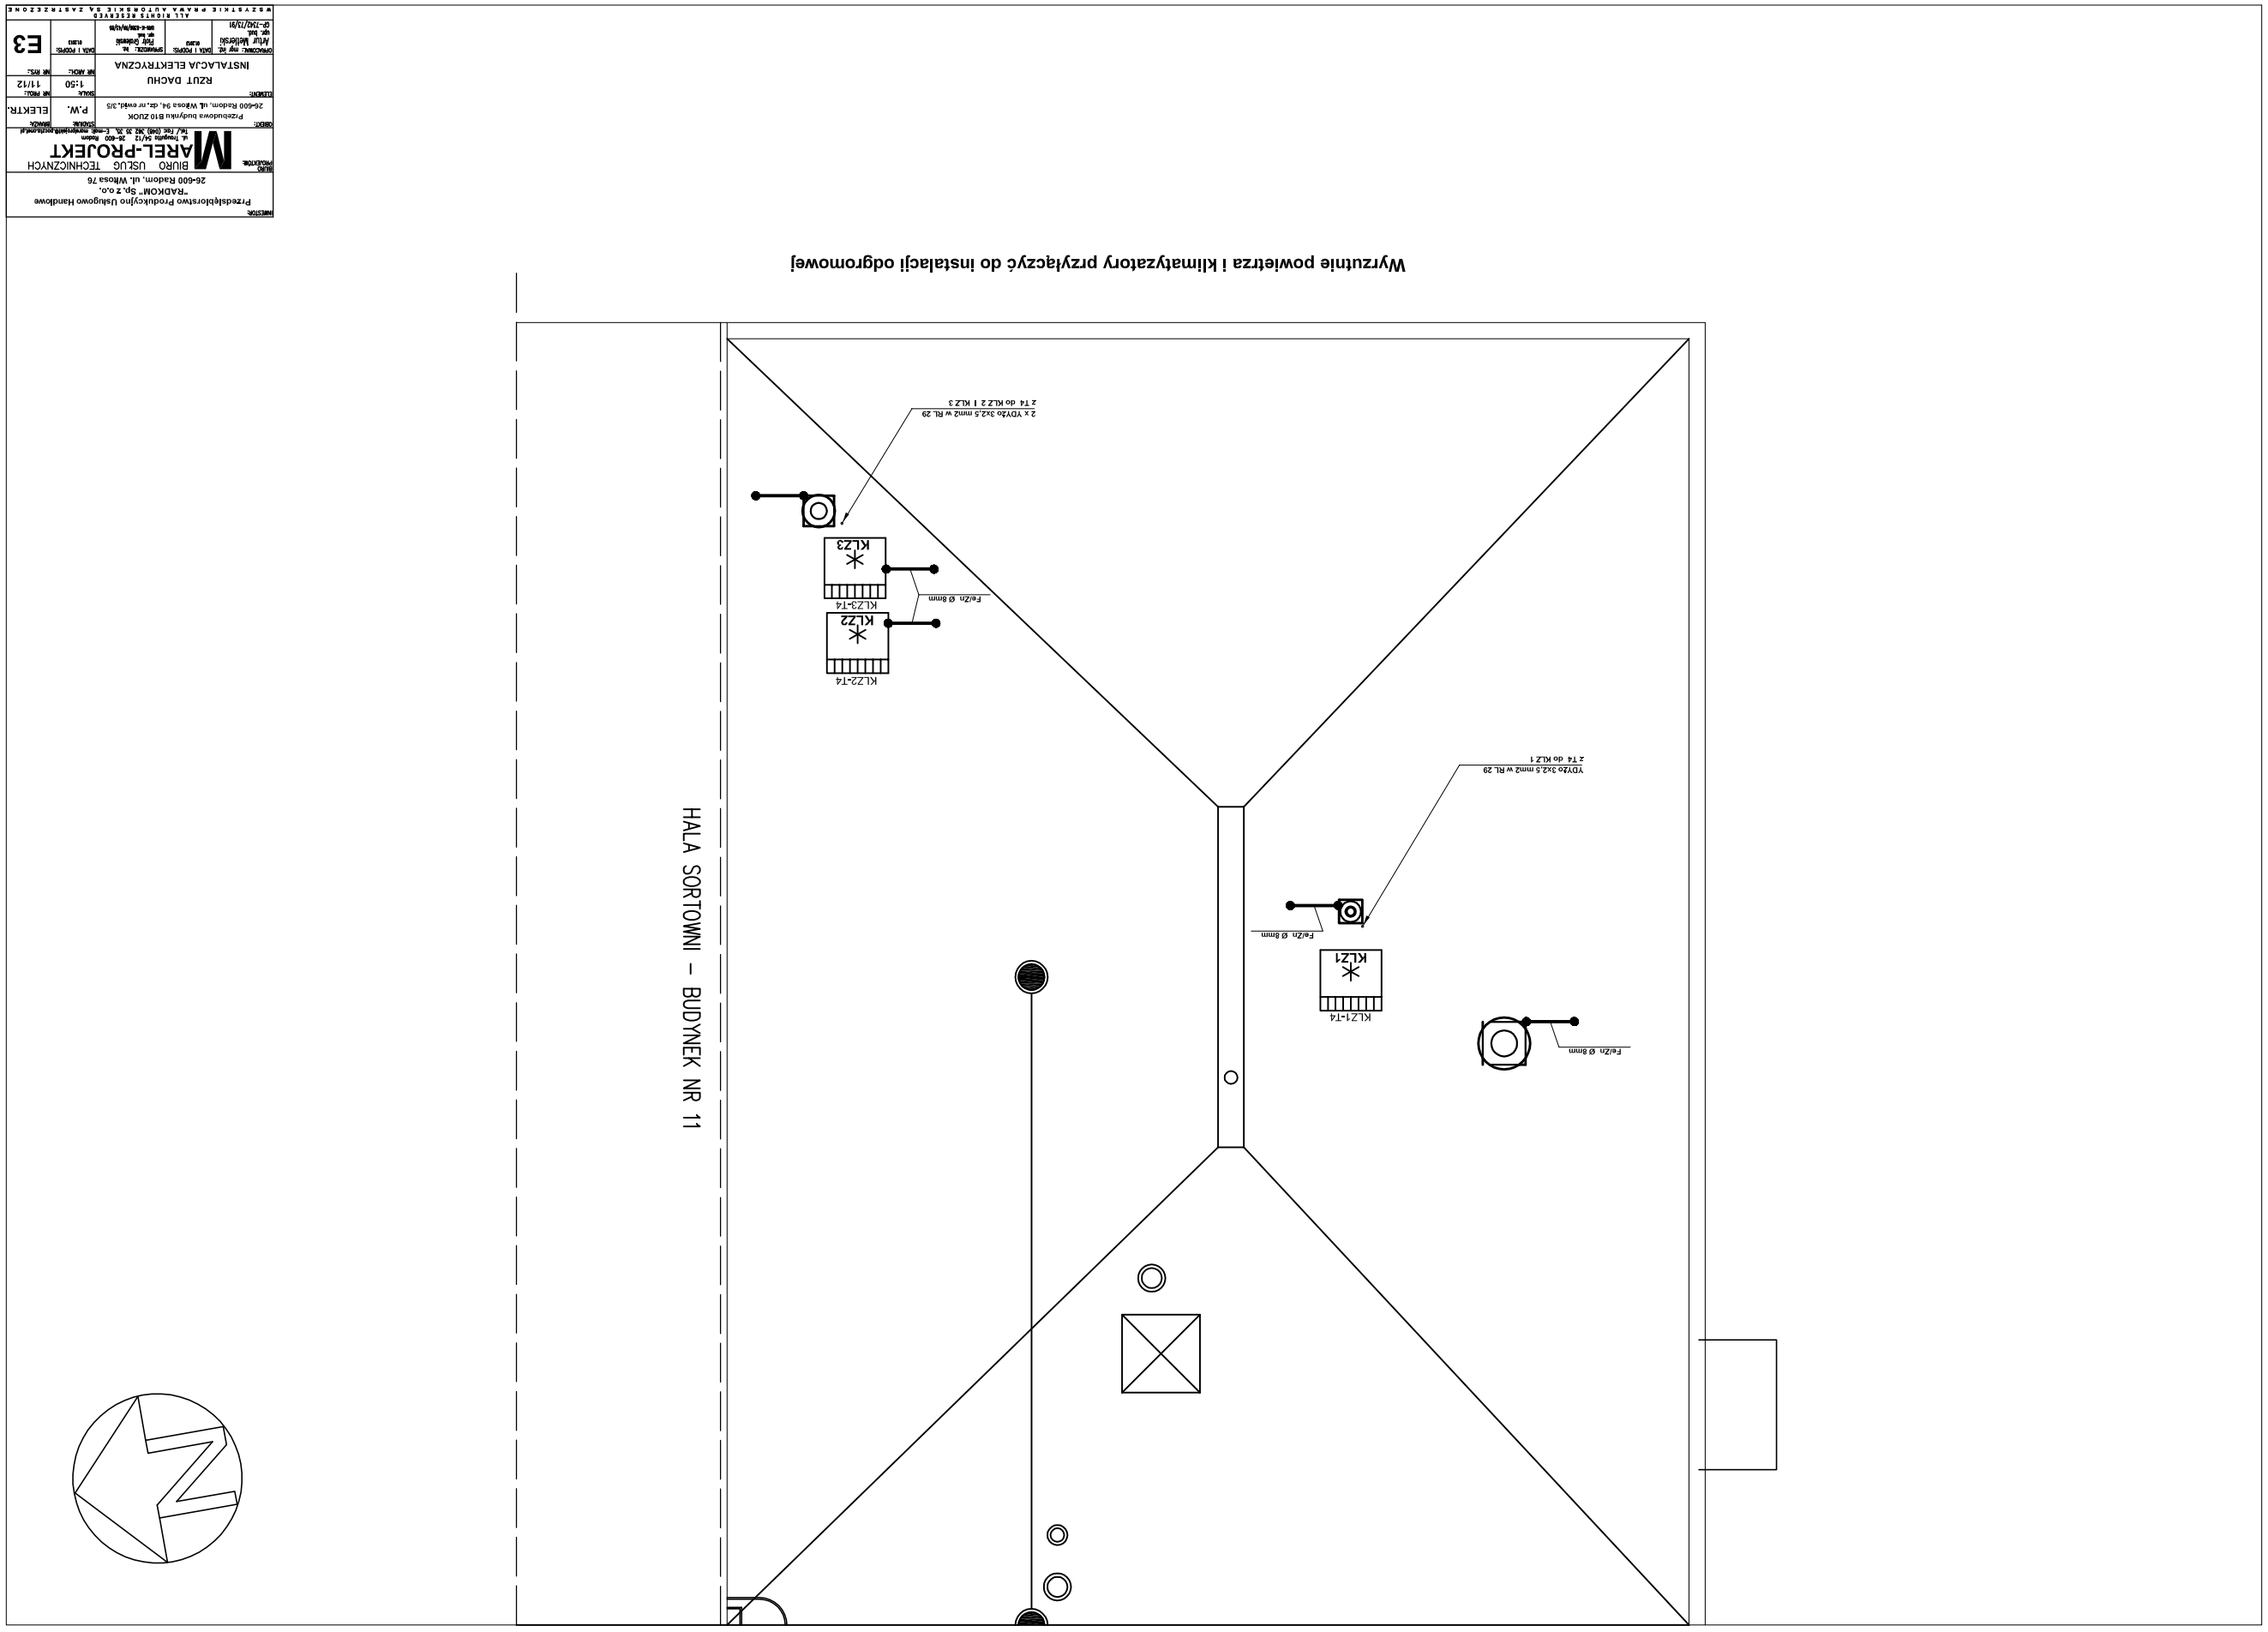

INWESTOR
Przedsiębiorstwo Produkcyjno Usługowo Handlowe
"RADKOM" Sp. z o.o.
26-600 Radom, ul. Witosa 76

BIURO PROJEKTOWE
BIURO USŁUG TECHNICZNYCH
MAREL-PROJEKT
ul. Tarnopolska 54/12 26-600 Radom
Tel./Fax (048) 362 30 36 E-mail: marelprojekt@poczta.onet.pl

OBIEKT
Przebudowa budynku B10 ZUOK
26-600 Radom, ul. Witosa 54, dz. nr ewid. 3/5

SPRAWDZIŁ	P.W.	ELEKTR.
SKALA	1:50	11/12
NR ARCH.		NR PROJ.

ZLEDZENIE
RZUT DACHU
INSTALACJA ELEKTRYCZNA

OPRACOWAŁ: mgr inż. Artur Mielżyński	SKALA I FORMAT:	SKALA I FORMAT:
NR. Inż.		
GP-7342/13/91		

ALL RIGHTS RESERVED
WSZYSTKIE PRAWA AUTOMATYCZNIE SĄ ZASTRZEŻONE
E3