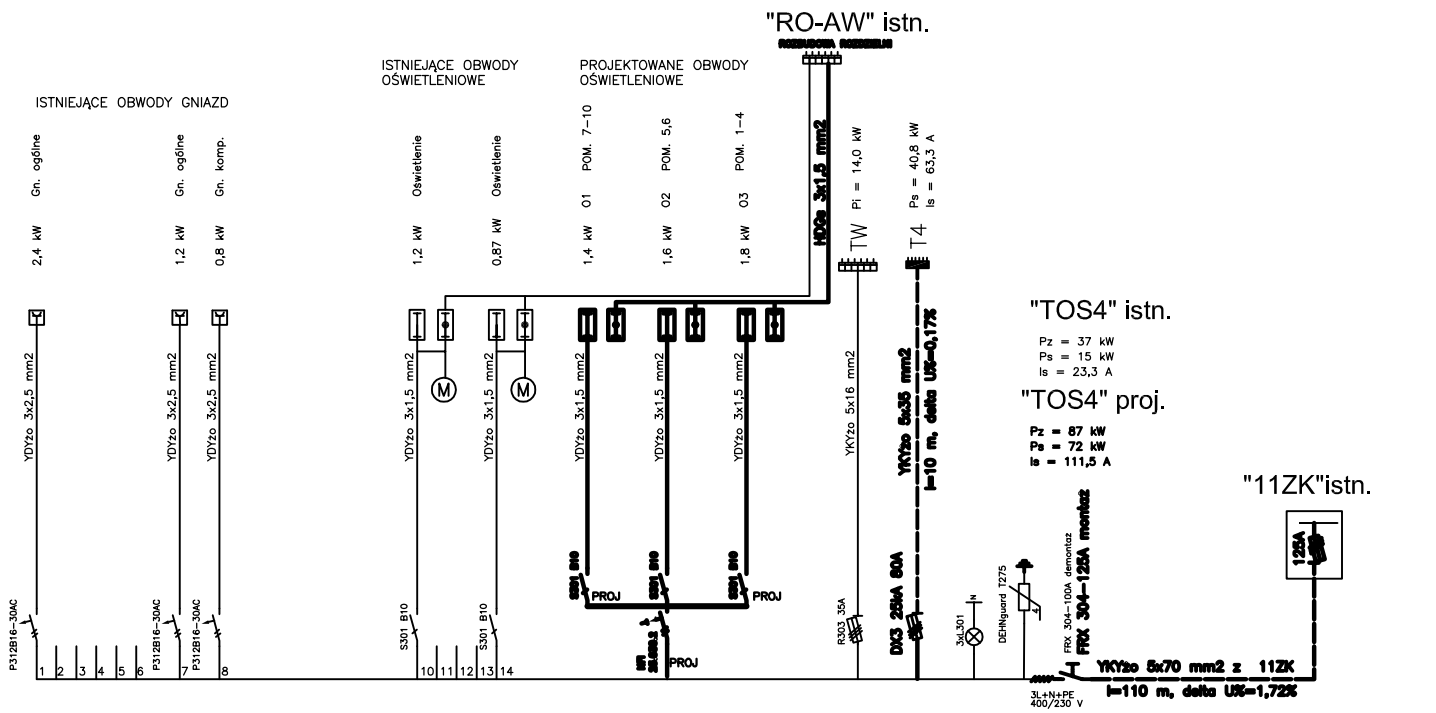

PROJEKTOWANE ELEMENTY INSTALACJI OZNACZONO POGRUBIONĄ LINIĄ

System ochrony przeciwporażeniowej
'samoczynne wyłączenie zasilania'
Układ zasilania TN-S
400/230 V, 3~/N/PE, 50 Hz

INWESTOR:
Przedsiębiorstwo Produkcyjno Usługowo Handlowe "RADKOM" Sp. z o.o. 26-600 Radom, ul. Wtosa 76

BIURO PROJEKTOWE:
BIURO USŁUG TECHNICZNYCH MAREL-PROJEKT
ul. Trzygłów 54/12 26-600 Radom Tel./ Fax: (048) 362 35 35, E-mail: marelprojekt@.poczta.onet.pl

OBIEKT: Przebudowa budynku B10 ZUOK 26-600 Radom, ul. Wtosa 94, dz., nr ewid. 3/5
BRANŻA: ELEKTR. STADIUM: P.W.
ELEMENT: INSTALACJA ELEKTRYCZNA TABLICA "TOS4" - PRZEBUDOWA
SKALA: NR PROJ.: 11/12 NR ARCH.: NR RYS.: E4

OPRACOWAŁ: mgr inż. Artur Metlerski upr. bud. GP-7342/73/91 DATA I PODPIS: 01.2013
SPRAWDZIŁ: inż. Piotr Grolewski upr. bud. UNI-K-8386/98/43/05 DATA I PODPIS: 01.2013

ALL RIGHTS RESERVED
WSZYSTKIE PRAWA AUTORSKIE SĄ ZASTRZEŻONE

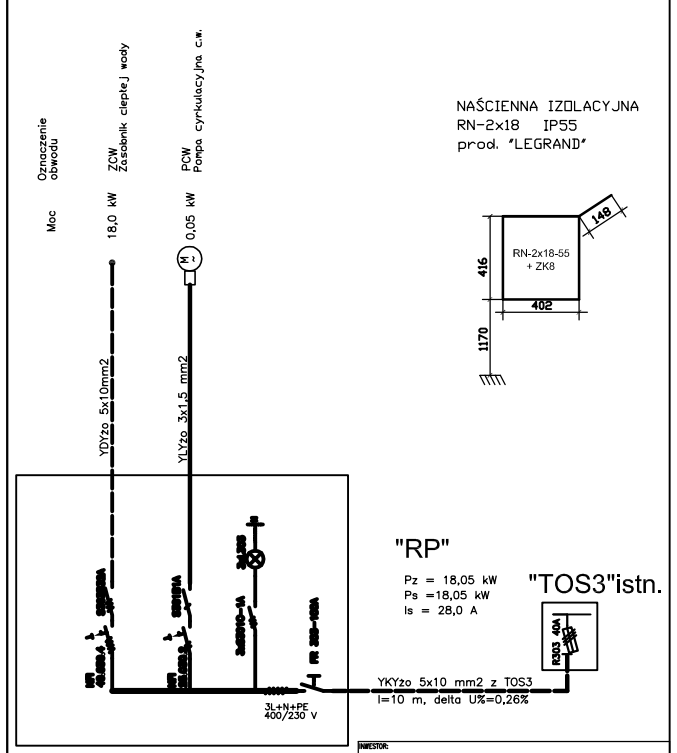

System ochrony przeciwporażeniowej
'samoczynne wyłączenie zasilania'
Układ zasilania TN-S
400/230 V, 3~/N/PE, 50 Hz

INWESTOR:
Przedsiębiorstwo Produkcyjno Usługowo Handlowe "RADKOM" Sp. z o.o. 26-600 Radom, ul. Wtosa 76

BIURO PROJEKTOWE:
BIURO USŁUG TECHNICZNYCH MAREL-PROJEKT
ul. Trzygłów 54/12 26-600 Radom Tel./ Fax: (048) 362 35 35, E-mail: marelprojekt@.poczta.onet.pl

OBIEKT: Przebudowa budynku B10 ZUOK 26-600 Radom, ul. Wtosa 94, dz., nr ewid. 3/5
BRANŻA: ELEKTR. STADIUM: P.W.
ELEMENT: INSTALACJA ELEKTRYCZNA TABLICA "RZW"
SKALA: NR PROJ.: 11/12 NR ARCH.: NR RYS.:

OPRACOWAŁ: mgr inż. Artur Metlerski upr. bud. GP-7342/73/91 DATA I PODPIS: 01.2013
SPRAWDZIŁ: inż. Piotr Grolewski upr. bud. UNI-K-8386/98/43/05 DATA I PODPIS: 01.2013

ALL RIGHTS RESERVED
WSZYSTKIE PRAWA AUTORSKIE SĄ ZASTRZEŻONE

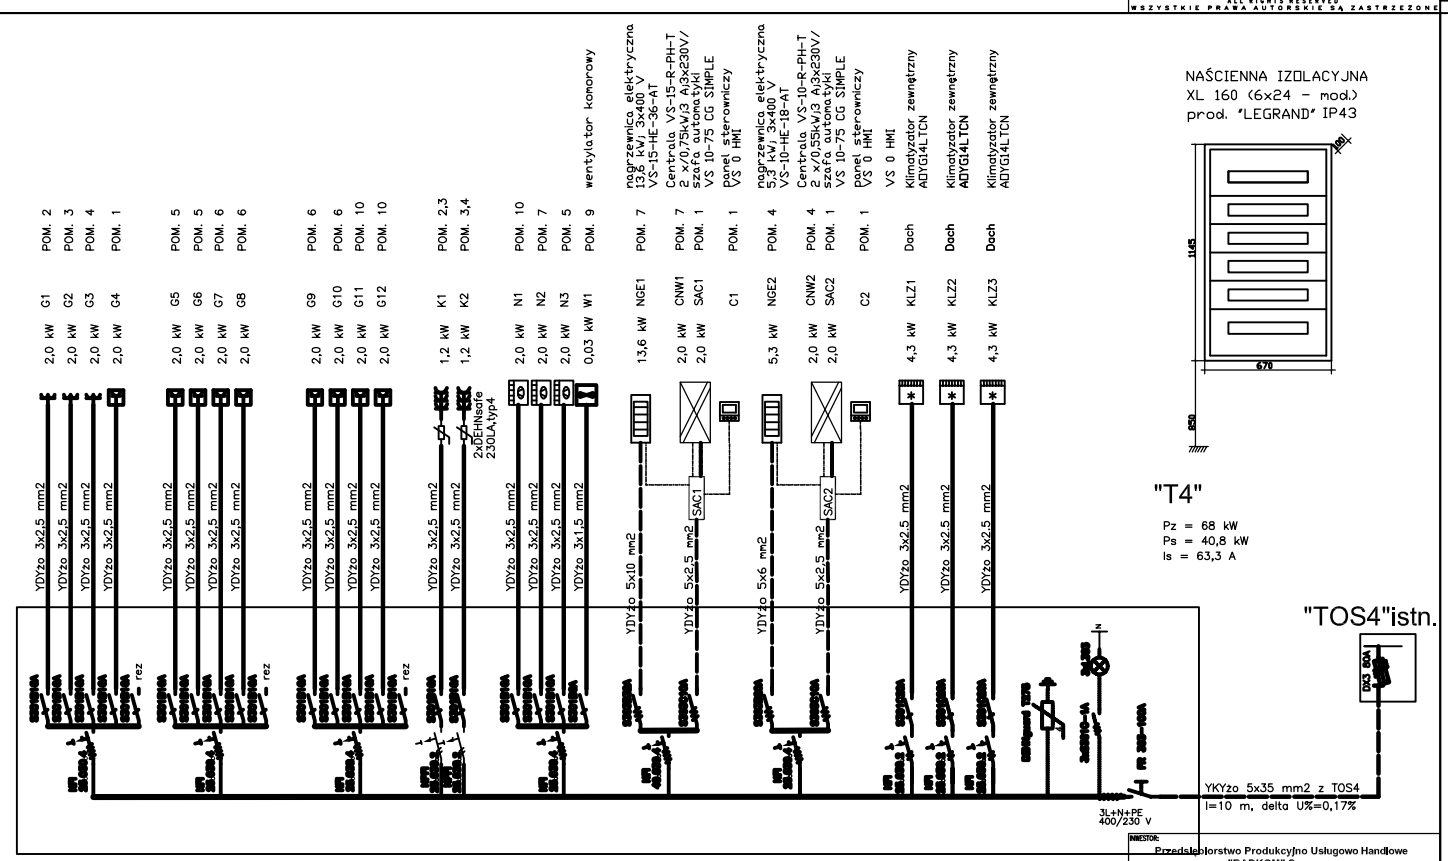

System ochrony przeciwporażeniowej
'samoczynne wyłączenie zasilania'
Układ zasilania TN-S
400/230 V, 3~/N/PE, 50 Hz

INWESTOR:
Przedsiębiorstwo Produkcyjno Usługowo Handlowe "RADKOM" Sp. z o.o. 26-600 Radom, ul. Wtosa 76

BIURO PROJEKTOWE:
BIURO USŁUG TECHNICZNYCH MAREL-PROJEKT
ul. Trzygłów 54/12 26-600 Radom Tel./ Fax: (048) 362 35 35, E-mail: marelprojekt@.poczta.onet.pl

OBIEKT: Przebudowa budynku B10 ZUOK 26-600 Radom, ul. Wtosa 94, dz., nr ewid. 3/5
BRANŻA: ELEKTR. STADIUM: P.W.
ELEMENT: INSTALACJA ELEKTRYCZNA TABLICA "T4"
SKALA: NR PROJ.: 11/12 NR ARCH.: NR RYS.: E5

OPRACOWAŁ: mgr inż. Artur Metlerski upr. bud. GP-7342/73/91 DATA I PODPIS: 01.2013
SPRAWDZIŁ: inż. Piotr Grolewski upr. bud. UNI-K-8386/98/43/05 DATA I PODPIS: 01.2013

ALL RIGHTS RESERVED
WSZYSTKIE PRAWA AUTORSKIE SĄ ZASTRZEŻONE

SCHEMAT OKABLOWANIA STRUKTURALNEGO

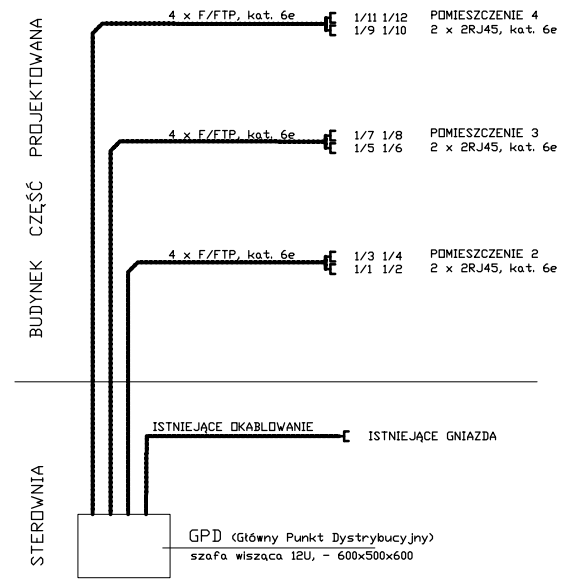

INWESTOR:
Przedsiębiorstwo Produkcyjno Usługowo Handlowe "RADKOM" Sp. z o.o. 26-600 Radom, ul. Wtosa 76

BIURO PROJEKTOWE:
BIURO USŁUG TECHNICZNYCH MAREL-PROJEKT
ul. Trzygłów 54/12 26-600 Radom Tel./ Fax: (048) 362 35 35, E-mail: marelprojekt@.poczta.onet.pl

OBIEKT: Przebudowa budynku B10 ZUOK 26-600 Radom, ul. Wtosa 94, dz., nr ewid. 3/5
BRANŻA: ELEKTR. STADIUM: P.W.
ELEMENT: INSTALACJA ELEKTRYCZNA SCHEMAT OKABLOWANIA STRUKTURALNEGO
SKALA: NR PROJ.: 11/12 NR ARCH.: NR RYS.: E7

OPRACOWAŁ: mgr inż. Artur Metlerski upr. bud. GP-7342/73/91 DATA I PODPIS: 01.2013
SPRAWDZIŁ: inż. Piotr Grolewski upr. bud. UNI-K-8386/98/43/05 DATA I PODPIS: 01.2013

ALL RIGHTS RESERVED
WSZYSTKIE PRAWA AUTORSKIE SĄ ZASTRZEŻONE