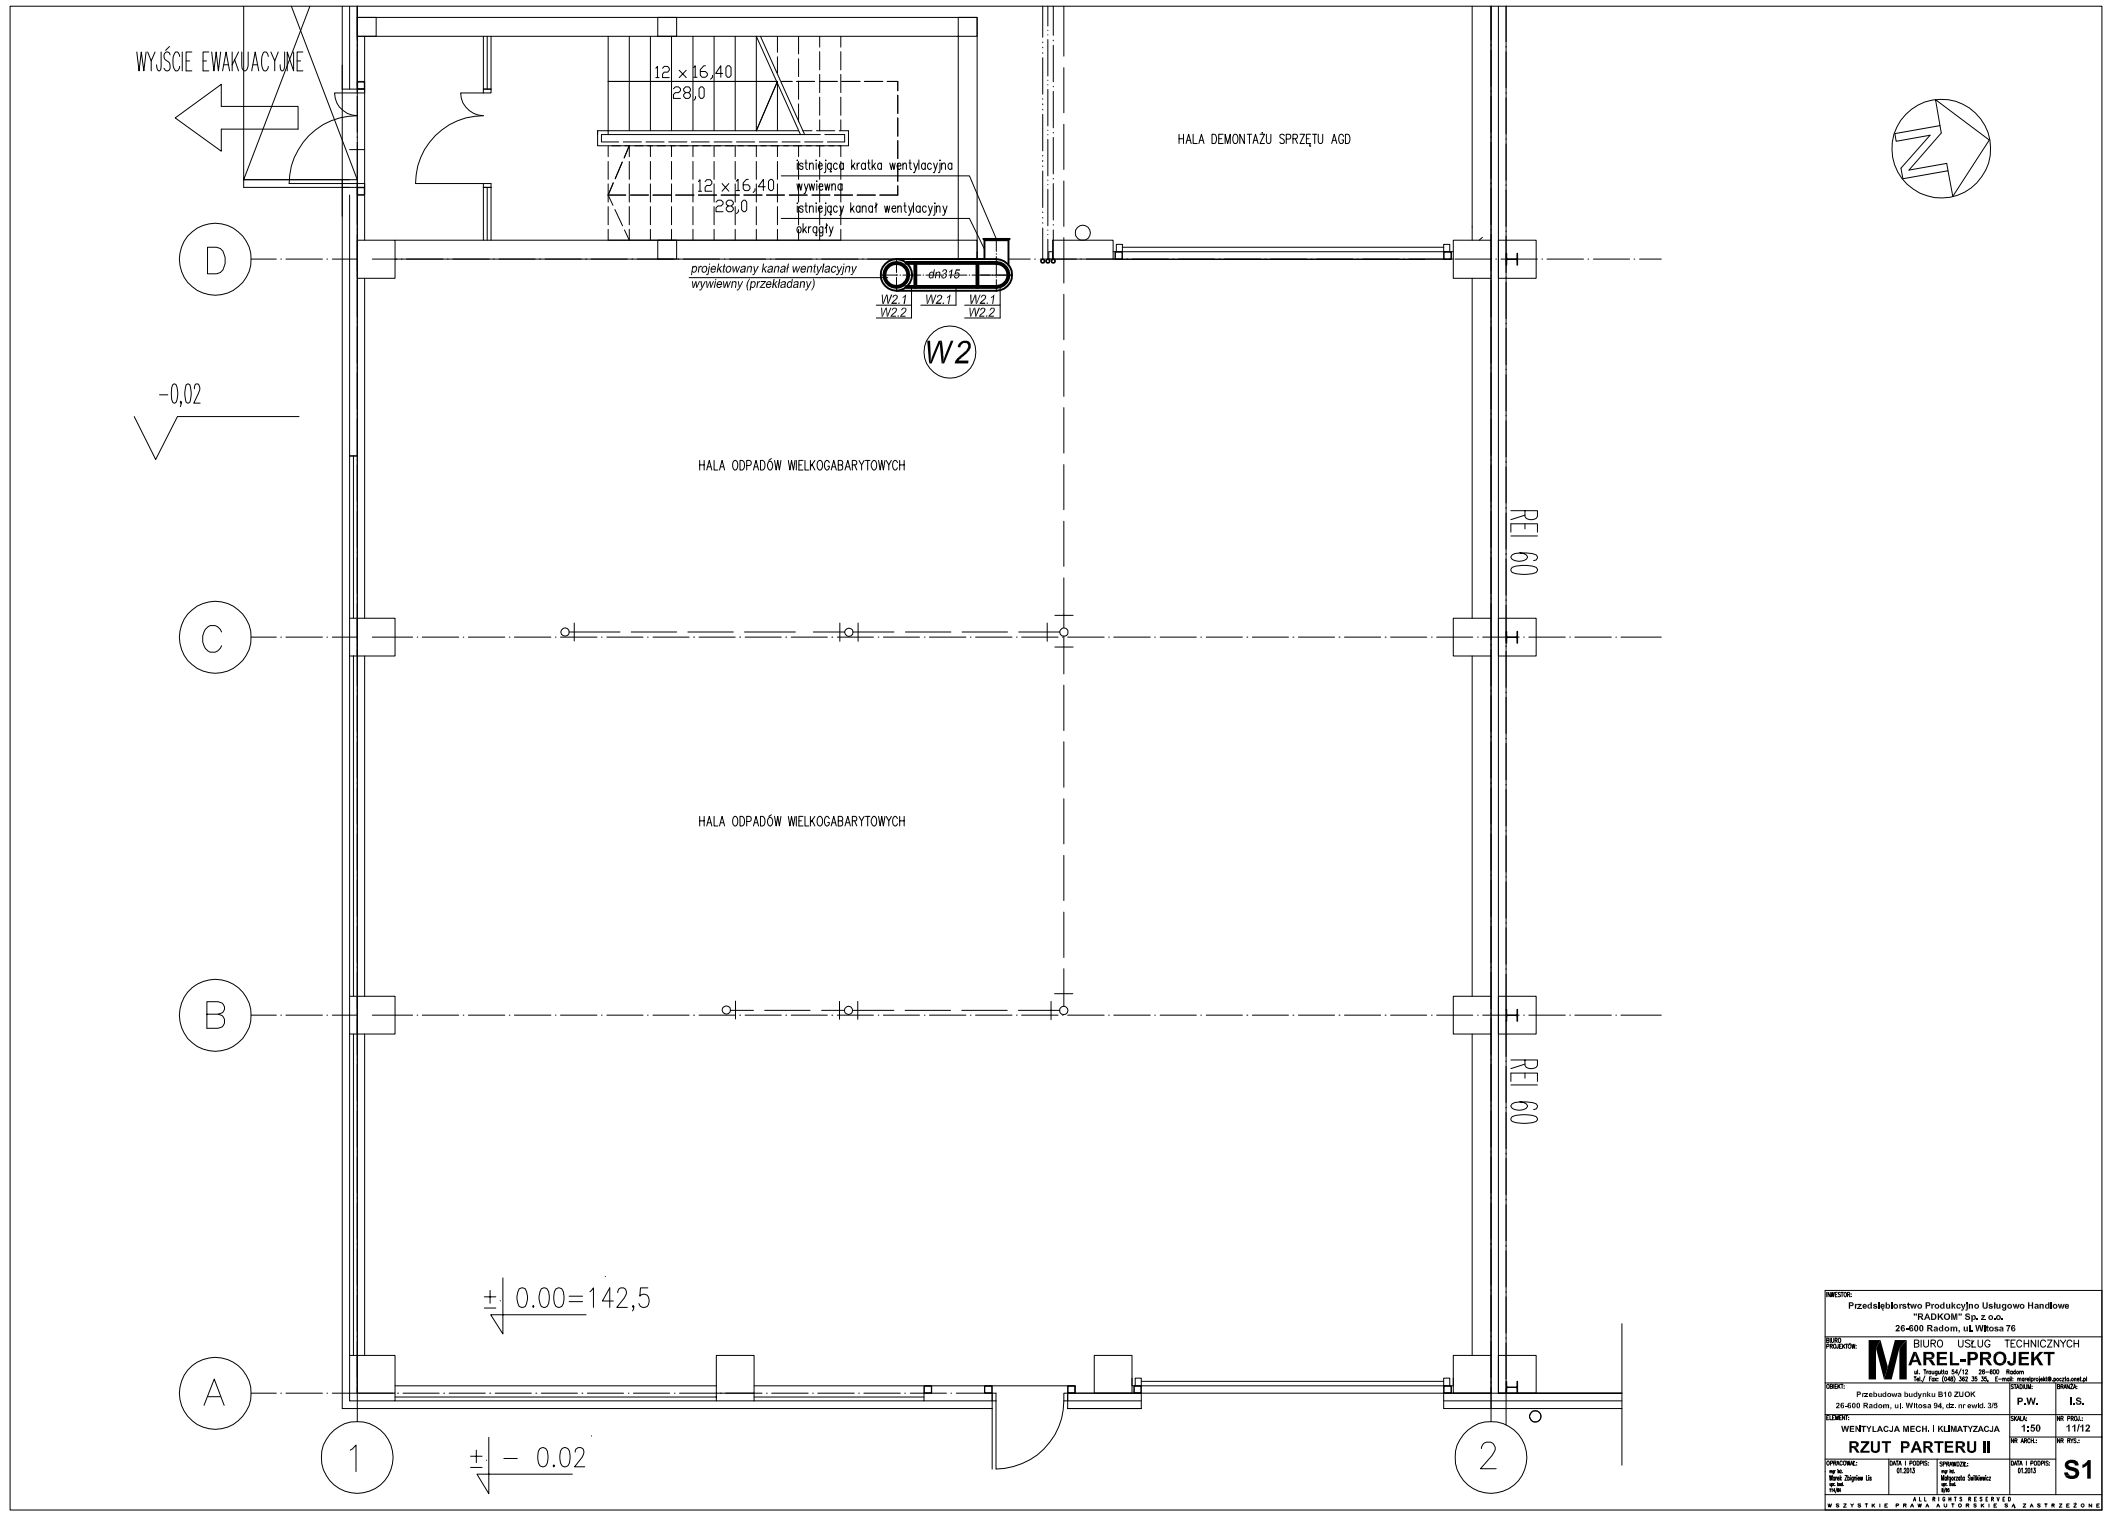

INWESTOR:
Przedsiębiorstwo Produkcyjno Usługowo Handlowe
"RADKOM" Sp. z o.o.
26-400 Radom, ul. Witosa 76

BIURO PROJEKTOWE: BIURO USŁUG TECHNICZNYCH
MAREL-PROJEKT
ul. Traugutta 54/12 26-400 Radom
Tel./ Fax (048) 362 29 76 E-mail: marelprojekt@poczta.onet.pl

OBIEKT: Przebudowa budynku B10 ZUOK
26-400 Radom, ul. Witosa 94, dz. nr ewid. 3/5

BRANŻA: P.W. I.S.

ELEMENT: WENTYLACJA MECH. I KLIMATYZACJA

SKALA: 1:50

NR PROJ.: 11/12

NR ARCH.: NR RYS.:

RZUT PARTERU II

S1

OPRACOWAŁ: mgr inż. Marek Zbigniew Lis nr upr. nr tel.

DATA I PODPIS: 01.2013

SPRAWDZIŁ: mgr inż. Małgorzata Sałkiewicz nr upr. nr tel.

DATA I PODPIS: 01.2013

ALL RIGHTS RESERVED
WSZYSTKIE PRAWA AUTORSKIE SĄ ZASTRZEŻONE