


# ROZWINIĘCIE INSTALACJI KANALIZACJI SANITARNEJ, PIONY 1 - 3, 6

SKALA 1 : 100 / 100

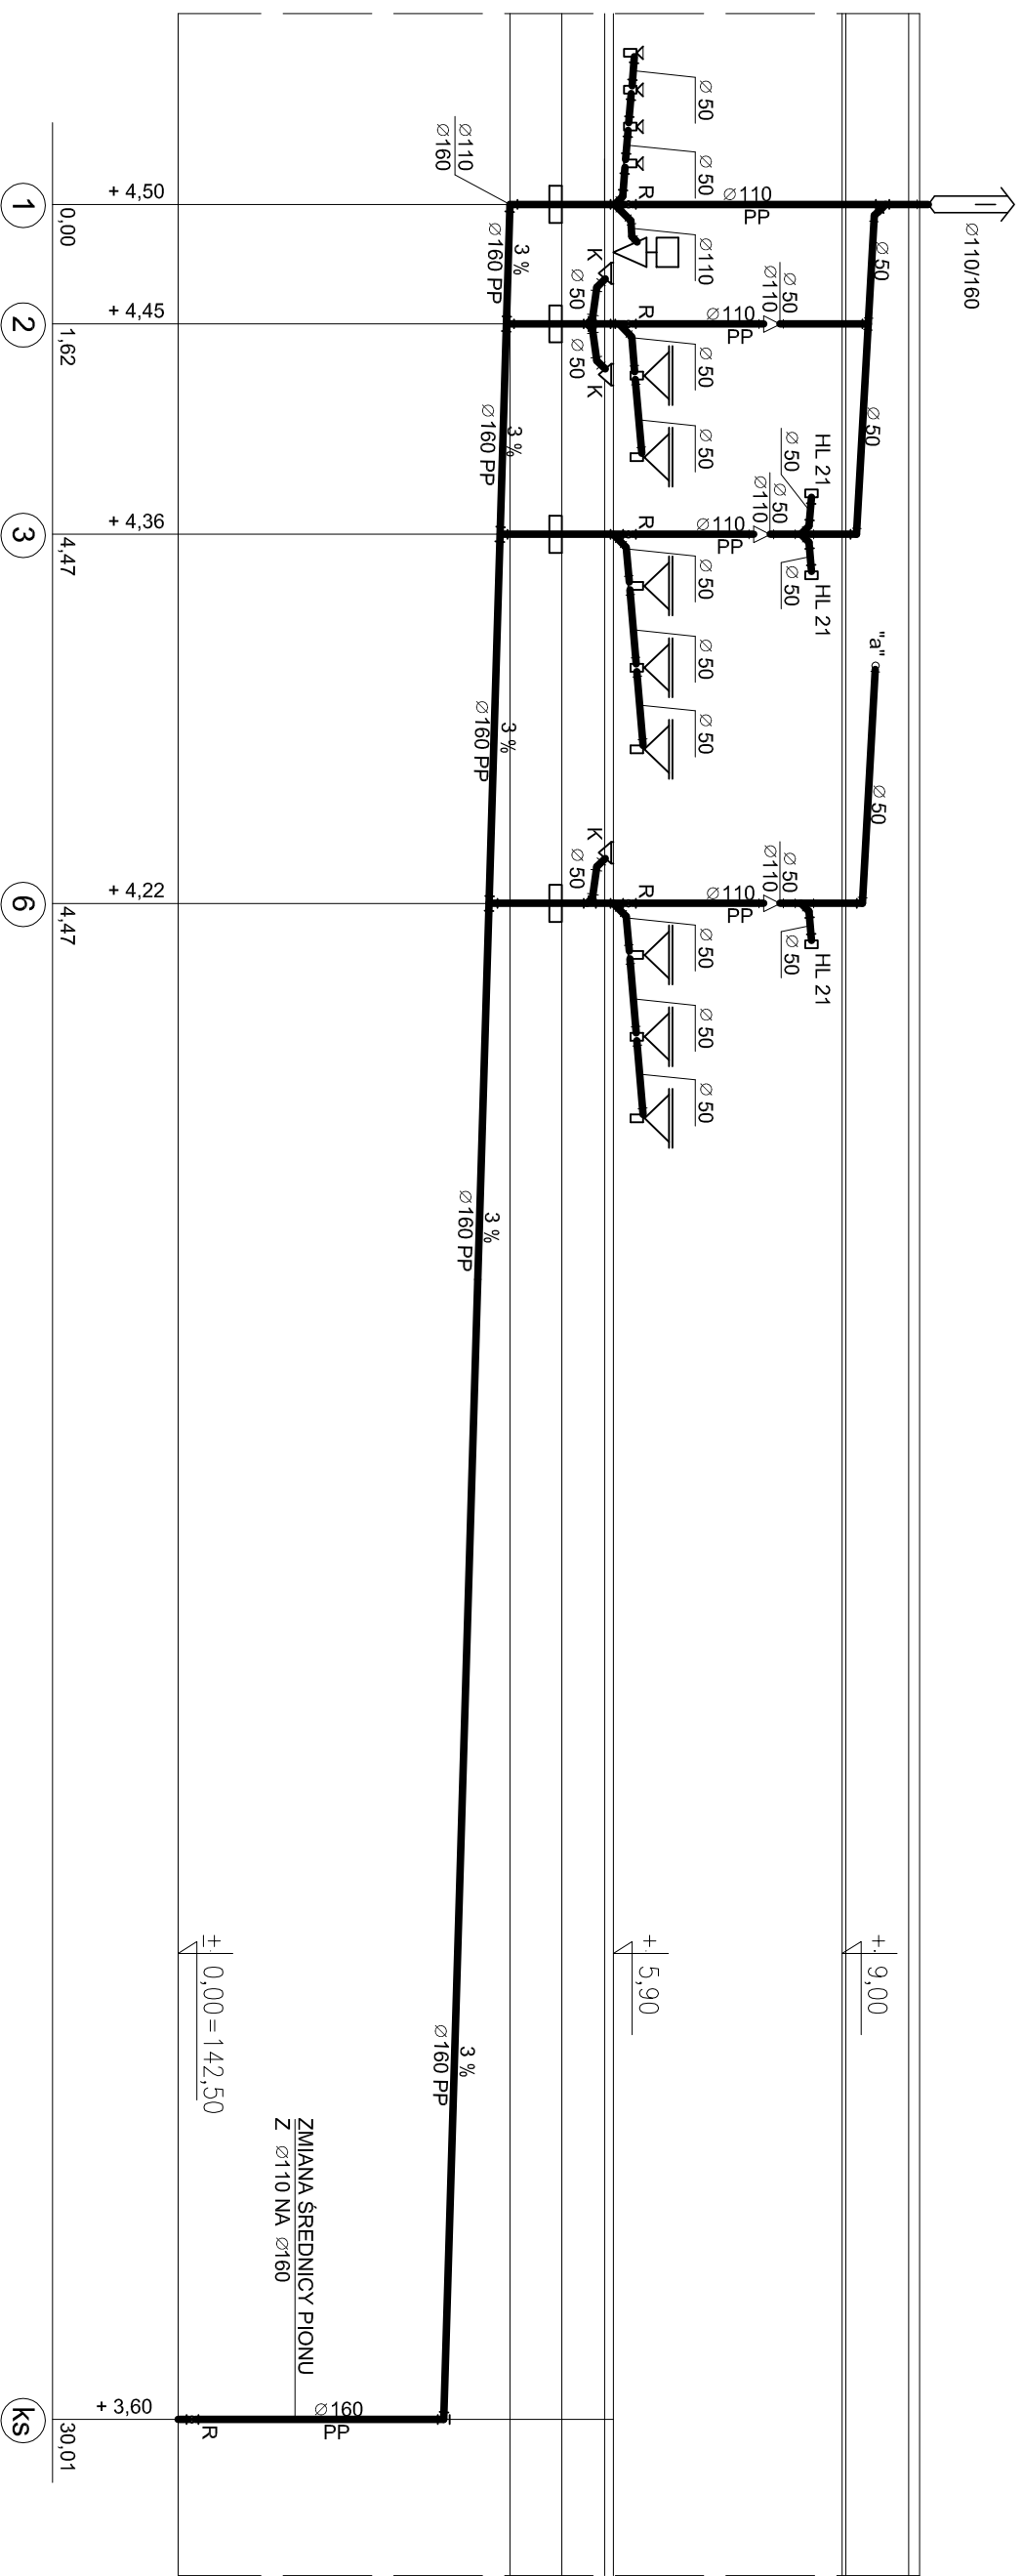

## UWAGI I OZNACZENIA

- ⇨ - WYWIEWKA KANALIZACYJNA PROJEKTOWANA
- R - REWIZJA KANALIZACYJNA PROJEKTOWANA
- K - PROJEKTOWANY WPUST PODŁOGOWY dn50, Z ZAPORĄ ZAPACHOWĄ
- KS - ISTNIEJĄCY PION KANALIZACJI SANITARNEJ
- - OSŁONA OGNIOSCHRONNA CP 642 / dn110mm
- HL21 - PROJEKTOWANE NACZYNNIE NA SKROPLINY Z BLOKADĄ ZAPACHOWĄ

INWESTOR: Przedsiębiorstwo Produkcyjno Usługowo Handlowe "RADKOM" Sp. z o.o. 26-600 Radom, ul. Wilosa 76		BIURO PROJEKTOWE: BIURO USŁUG TECHNICZNYCH <b>MAREL-PROJEKT</b> ul. Trajmińskiego 54/12 26-600 Radom Tel / Fax: (048) 367 35 35, E-mail: marel@poczta.onet.pl	
OBJEKT: Przebudowa budynku B10 ZUOK 26-600 Radom, ul. Wilosa 94, dz. nr ewid. 3/5		SYTUACJA: P.W. I.S.	
TYTUŁ: ROZWINIĘCIE K.S., PIONY nr 1-3,6 INSTALACJA WOD.-KAN.		SKALA: 1:100 NR ARCH.: 11/12	
OPRACOWAŁ: mgr inż. Marek Dąbrowski		SPRAWDZIŁ: Magdalena Świątkiewicz	
DATA I POROZ. 01.2013		DATA I POROZ. 01.2013	
WSZYSTKIE PRAWA AUTORSKIE SĄ ZASTRZEŻONE		<b>S4</b>	