


# ROZWIĘCIE INSTALACJI KANALIZACJI SANITARNEJ, PIONY 4 - 5, SKALA 1 : 100 / 100

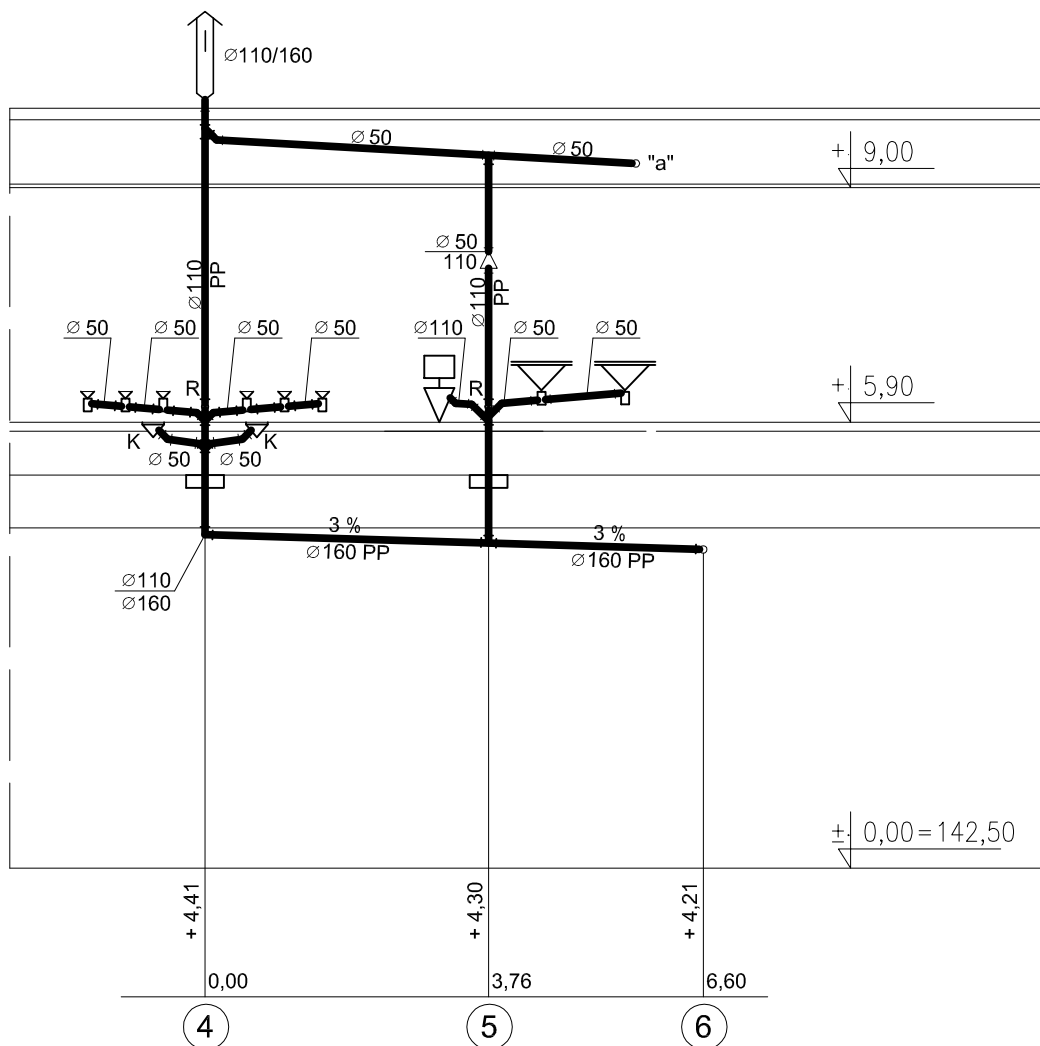

## UWAGI I OZNACZENIA



- WYWIEWKA KANALIZACYJNA PROJEKTOWANA

R

- REWIZJA KANALIZACYJNA PROJEKTOWANA

k

- PROJEKTOWANY WPUST PODŁOGOWY dn50,  
Z ZAPORĄ ZAPACHOWĄ

ks

- ISTNIEJĄCY PION KANALIZACJI SANITARNEJ



- OSŁONA OGNIOCHRONNA CP 642 / dn110mm

INWESTOR: <b>Przedsiębiorstwo Produkcyjno Usługowo Handlowe "RADKOM" Sp. z o.o.</b> 26-600 Radom, ul. Witosa 76			
BIURO PROJEKTÓW:		BIURO USŁUG TECHNICZNYCH <b>MAREL-PROJEKT</b> ul. Traugutta 54/12 26-600 Radom Tel./ Fax: (048) 362 35 35, E-mail: marelprojekt@poczta.onet.pl	
OBIEKT: Przebudowa budynku B10 ZUOK 26-600 Radom, ul. Witosa 94, dz. nr ewld. 3/5	STADIUM: P.W.	BRANŻA: I.S.	
ELEMENT: <b>ROZWIĘCIE K.S., PIONY nr 4-5 INSTALACJA WOD.-KAN.</b>	SKALA: 1:100	NR PROJ.: 11/12	NR RYS.: 11/12
OPRACOWAŁ: mgr inż. Marek Zbigniew Lis opr. bud. 11/04	DATA I PODPIS: 01.2013	SPRAWDZIŁ: mgr inż. Małgorzata Świątkiewicz opr. bud. 8/03	DATA I PODPIS: 01.2013 <b>S5</b>
ALL RIGHTS RESERVED W SZYBKIE PRAWA AUTORSKIE SĄ ZASTRZEŻONE			