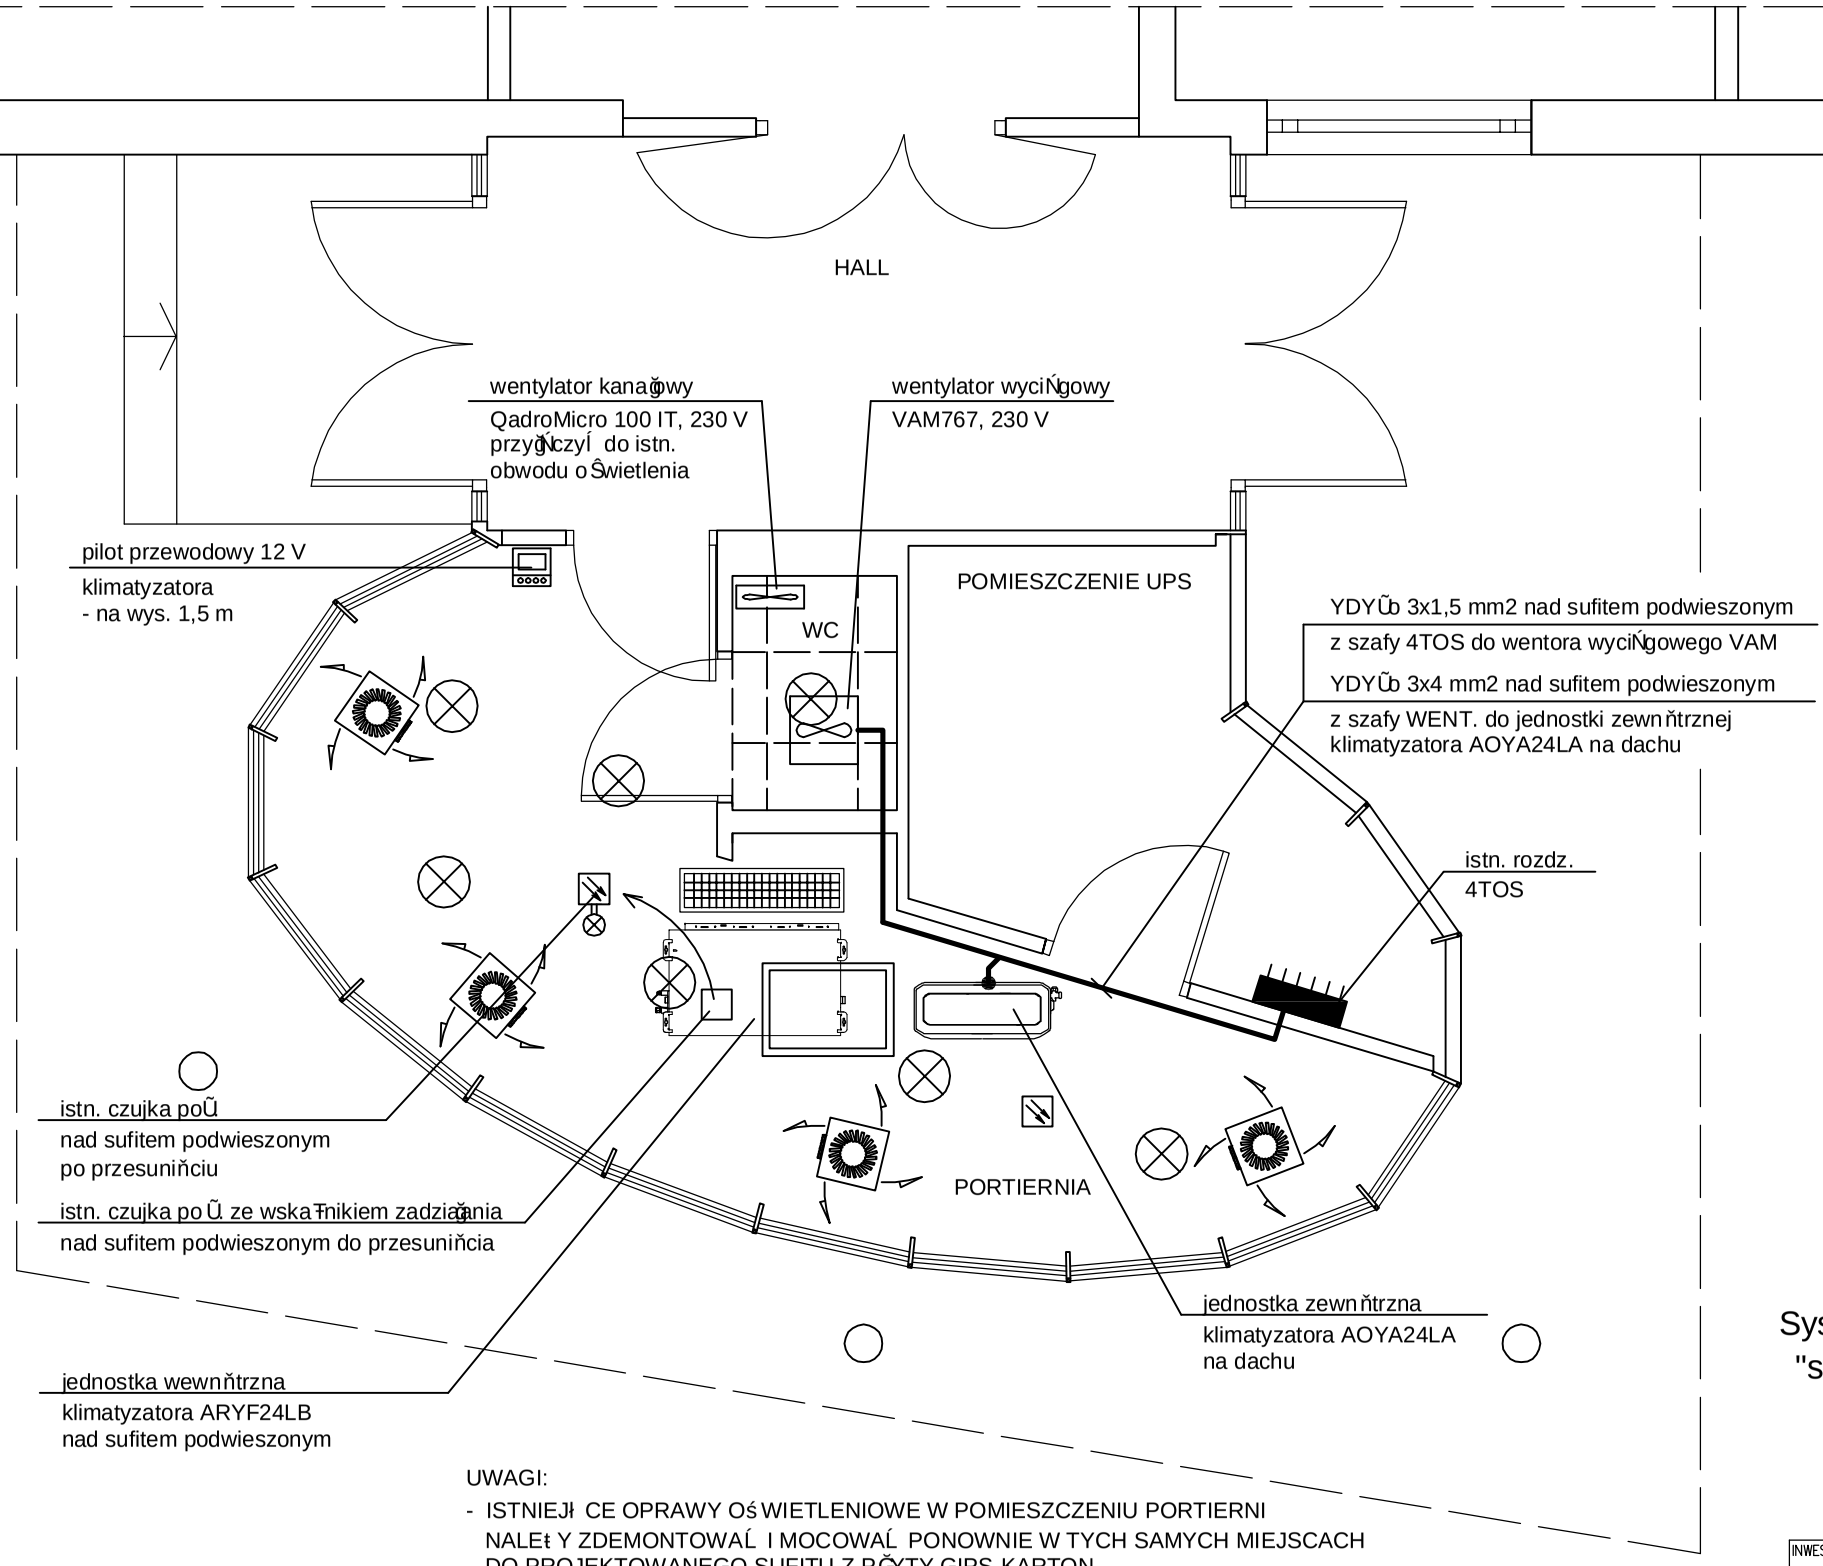

UWAGI:

- ISTNIEJĄCE OPRAWY OŚWIETLENIOWE W POMIESZCZENIU PORTIERNI NALEŻY ZDEMONTOWAĆ I MOCOWAĆ PONOWNIE W TYCH SAMYCH MIEJSCACH DO PROJEKTOWANEGO SUFITU Z PŁYTY GIPS-KARTON.
- ISTNIEJĄCĄ CZUJKĘ SYGNALIZACJI POŻAROWEJ NAD SUFITEM PODWIESZONYM NALEŻY PRZESUNĄĆ TAK ABY NIE KOLIDOWAŁA Z PROJ. KLIMATYZATOREM I KANAŁAMI WENTYLACYJNYMI - MINIMALNA ODLEGŁOŚĆ 0,5 m.
- ISTNIEJĄCĄ CZUJKĘ SYGNALIZACJI POŻAROWEJ NA SUFICIE PODWIESZONYM NALEŻY ZDEMONTOWAĆ NA CZAS PROWADZENIA ROBÓT BUDOWLANYCH I PONOWNIE ZAINSTALOWAĆ W TYM SAMYM MIEJSCU PO ICH ZAKOŃCZENIU.
- PROJ. WENTYLATOR KANAŁOWY QADRO MICRO 100 IT BĘDZIE ZAŁĄCZANY RAZEM Z OŚWIETLENIEM POMIESZCZENIA WC
- POŁĄCZENIA POMIĘDZY JEDNOSTKĄ ZEWNĘTRZNĄ I JEDNOSTKĄ WEWNĘTRZNĄ KLIMATYZATORA WYKONUJE INSTALATOR WENTYLACJI
- DO STEROWANIA PRACĄ KLIMATYZATORA W KOMPLECIE PILOT PRZEWODOWY 12 V, Z PRZEWODEM O DŁUGOŚCI 10 m

System ochrony przeciwporażeniowej
"samoczynne wyłączenie zasilania"
Układ zasilania TN-S
230 V, L~/N/PE, 50 Hz

INWESTOR:
PPUH "RADKOM" Sp. z o. o.
26-600 Radom, ul. Witosa 76

BIURO PROJEKTÓW: BIURO USŁUG TECHNICZNYCH
MAREL-PROJEKT
ul. Traugutta 54/12 26-600 Radom
Tel./ Fax: (048) 362 35 35, E-mail: marelprojekt@.poczta.onet.pl

OBIEKT: **BUDYNEK ADMINISTR. B4 - PORTIERNIA Radom, ul. Witosa 76**	STADIUM: **P.W.**	BRANŻA: **ELEKTR.**
ELEMENT: Instalacje elektryczne -rzut przyziemia	SKALA: **1:50**	NR PROJ.: **09/11**
	NR ARCH.:	NR RYS.: **1E**

PROJEKTOWAŁ:	DATA I PODPIS:	SPRAWDZIŁ.:	DATA I PODPIS:
techn. elektr. Krzysztof Krawczyk upr. bud. GP-III-7342/10/93	07.2011	mgr inż. Artur Metlerski upr. bud. GP-III-7342/141/91	07.2011

ALL RIGHTS RESERVED
WSZYSTKIE PRAWA AUTORSKIE SĄ ZASTRZEŻONE

Your complimentary use period has ended. Thank you for using PDF Complete.
PDF Complete
Click Here to upgrade to Unlimited Pages and Expanded Features