



PRZEKROJE KONSTRUKCYJNE skala 1:20

Odcinek drogi z kostki

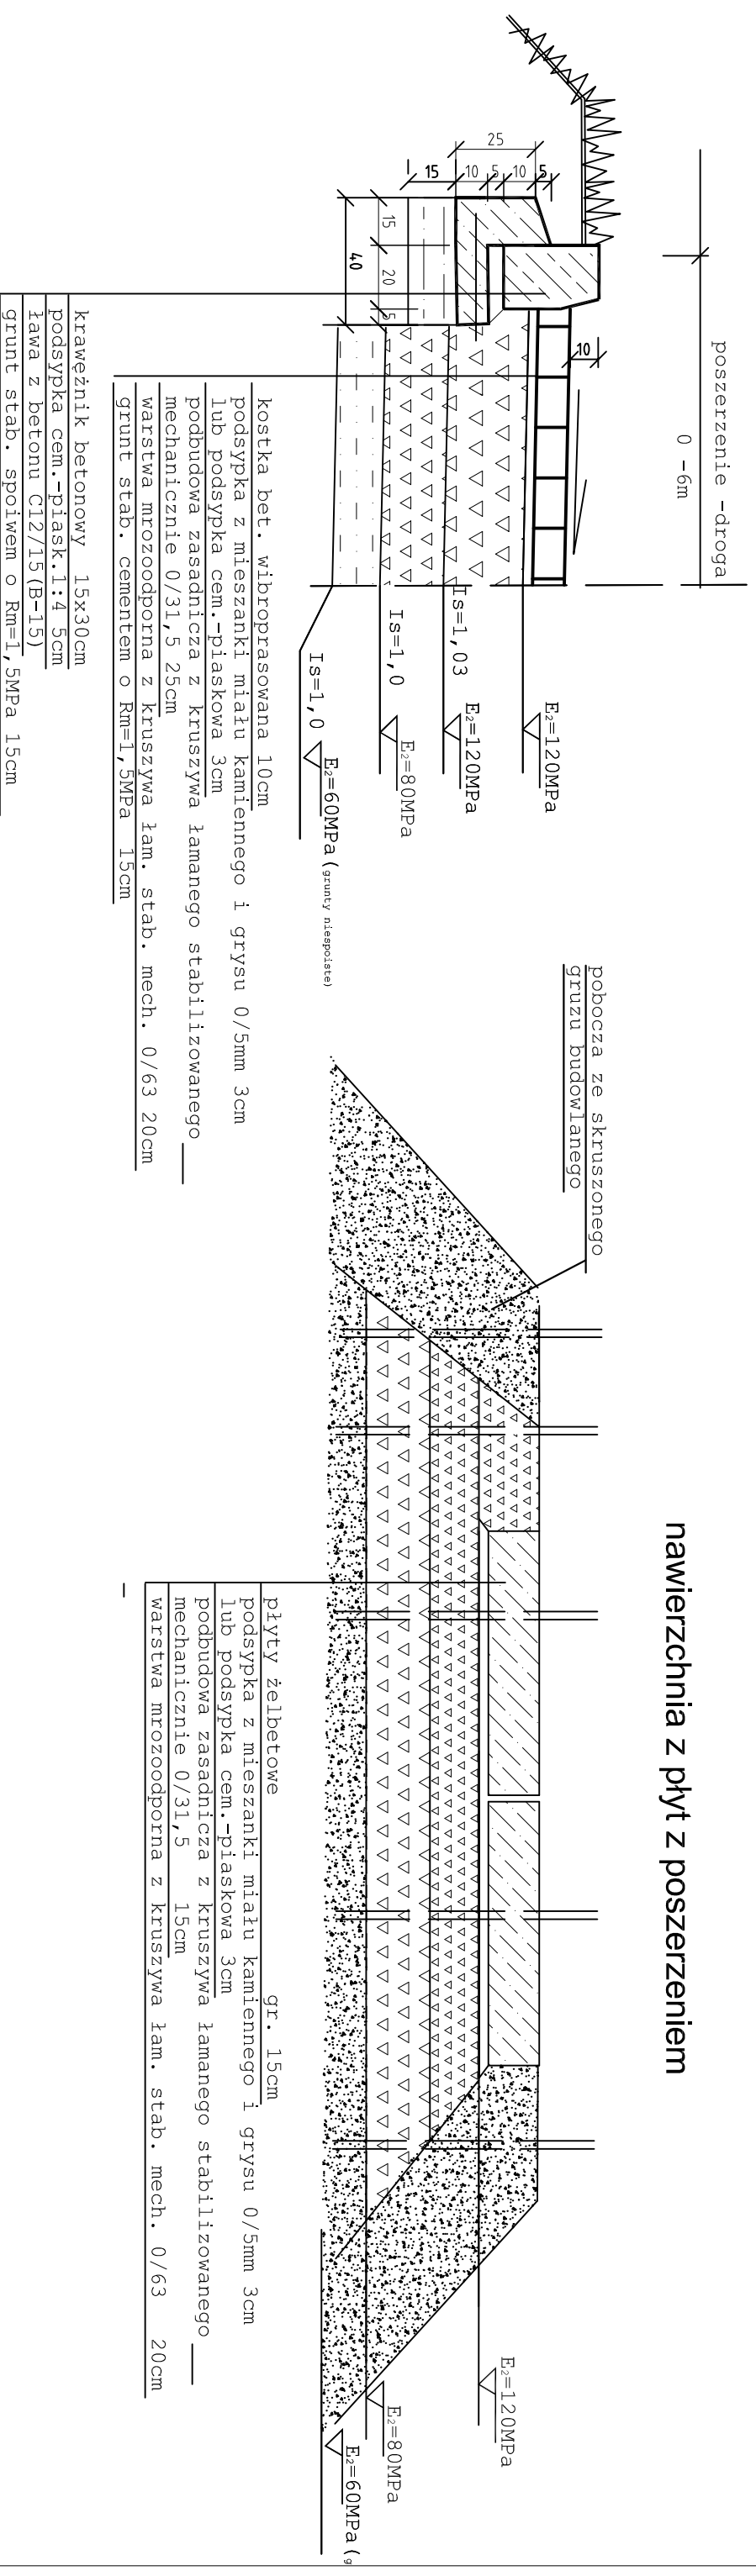

Połączenie nawierzchni

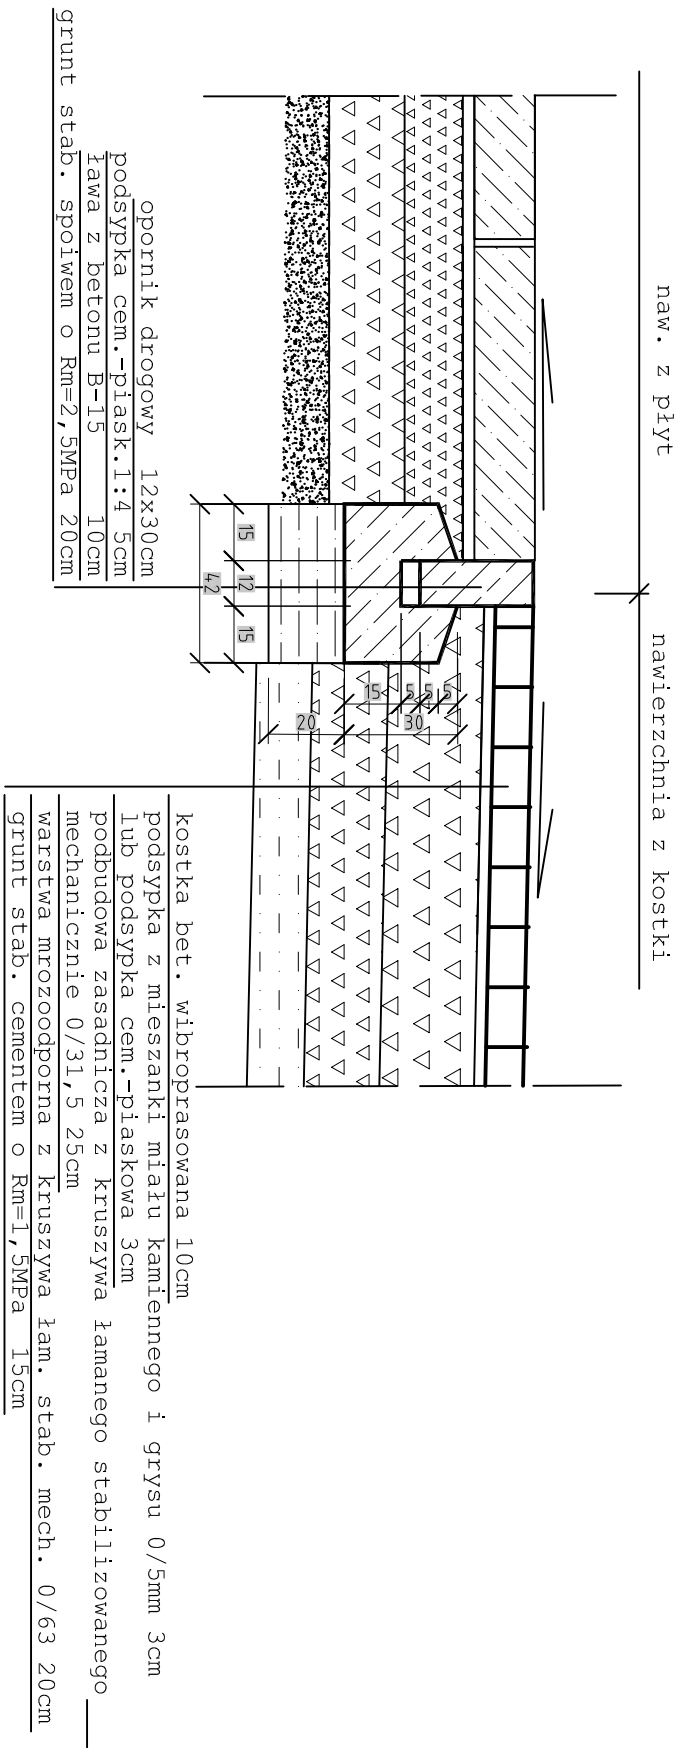

INWESTOR:			
Przedsiębiorstwo Produkcyjno Usługowo Handlowe "RADKOM" Sp. z o.o. 26-600 Radom, ul. Witosa 76			
BIURO PROJEKTOW:			
BIURO USŁUG TECHNICZNYCH MAREL-PROJEKT ul. Traugotta 54/12 26-600 Radom Tel./ fax: (048) 362 35 35, E-mail: marelprojekt@poczta.onet.pl			
OBJEKT: Utwardzenie dojazdu "Sprężarkownia ZUOK"- "Składowisko" dla ZUOK PPH RADKOM R-m, ul. Witosa 94,			
ELEMENT:		SKALA:	NR PROJ.:
Przekroje konstrukcyjne		1:20	7/14
OPRACOWAŁ:		DATA I PODPIS:	DATA II FODPIS:
mgr inż. Magdalen Korpól mgr inż. Piotr Korpól Gr-#7362/106/94		10.2014	10.2014
SPRACOWAŁ:		NR ARCH.:	NR RYS.:
mgr inż. Piotr Korpól mgr inż. WZ/0389/000/05			
D_3			
W S Z Y S T K I E P R A W A A U T O R S K I E S A Z A S T R Z E Z O N E			

ALL RIGHTS RESERVED