


PIK. 20,00

Pole pow. WYKOP = 5,16m²

Pole pow. HUMUS ISTN. = 0,10m²

Pole pow. NASYP = 0,43m²

Pole pow. HUMUS PROJ. = 0,00m²

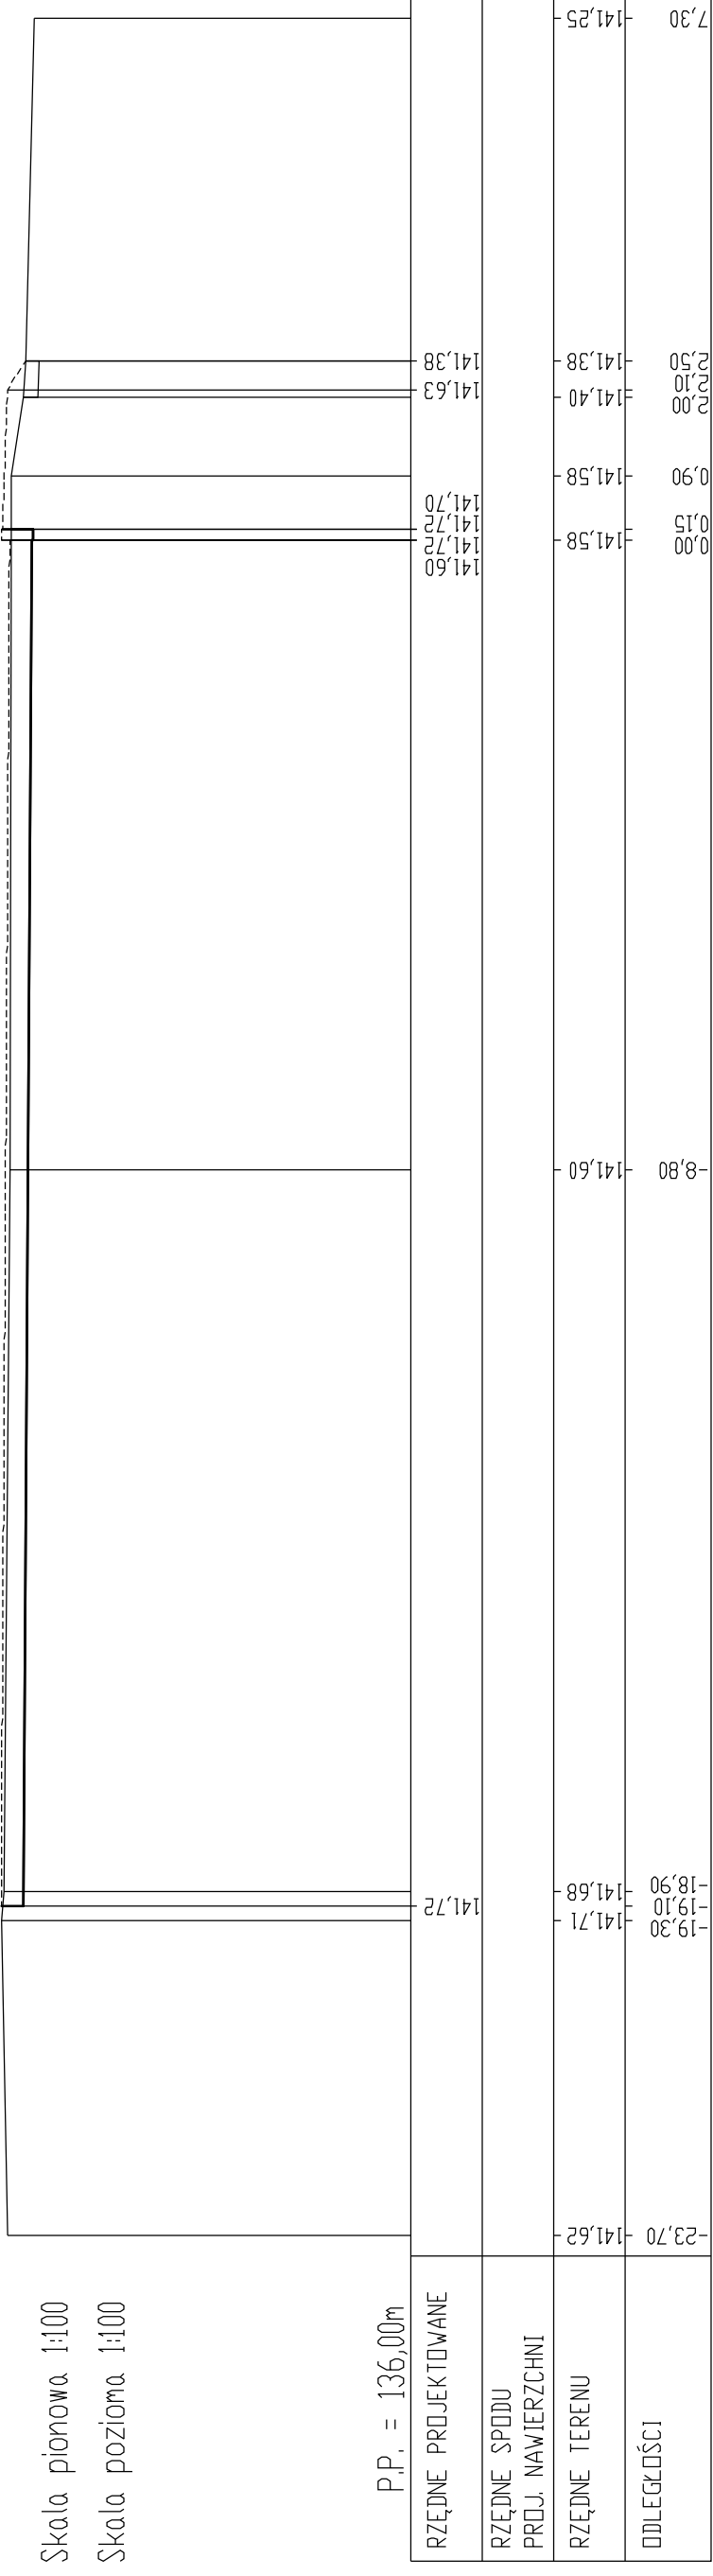

P.P. = 136,00m

Skala pionowa 1:100

Skala pozioma 1:100


PIK. 30,00

Pole pow. WYKOP = 4,28m²

Pole pow. HUMUS ISTN. = 0,12m²

Pole pow. NASYP = 0,55m²

Pole pow. HUMUS PROJ. = 0,00m²

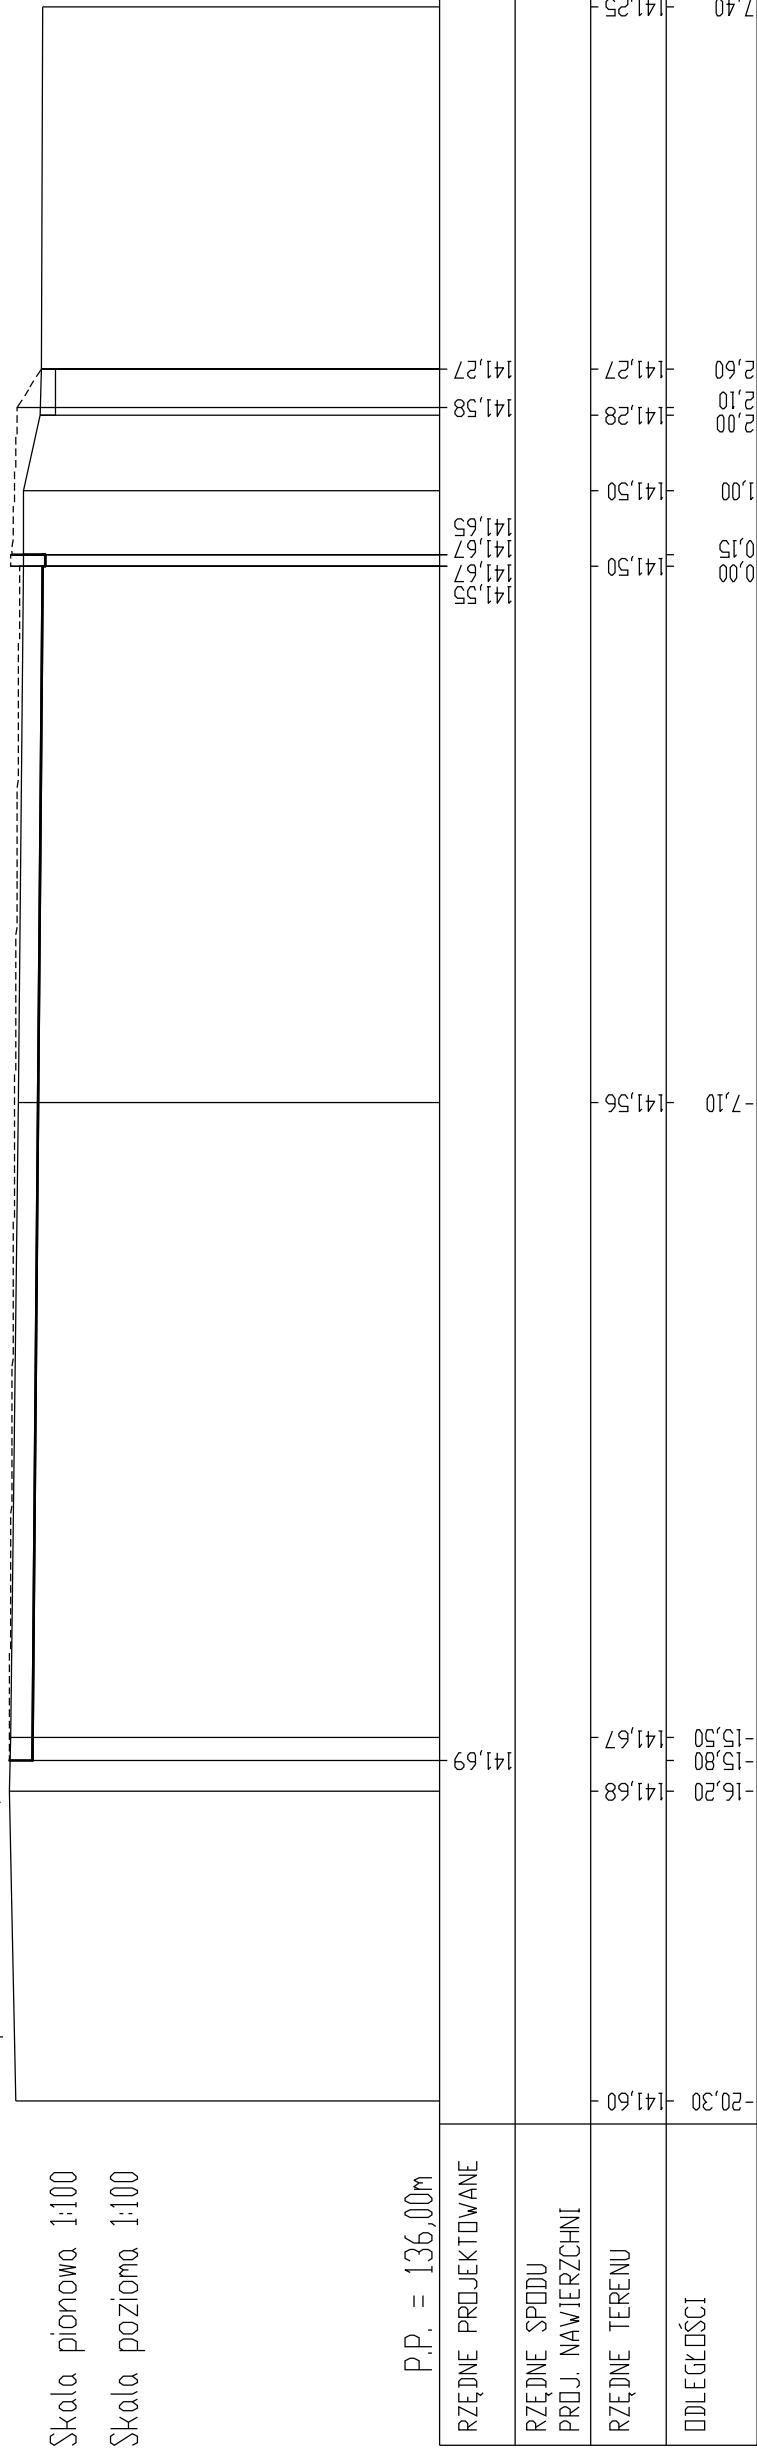

P.P. = 136,00m

Skala pionowa 1:100

Skala pozioma 1:100

Tytuł rysunku:

skala: nr rysunku:

Przekroje do obliczania robót ziemnych

1:100

D_4b