


PIK. 40,00

Pole pow. WYKOP = 3,64m<sup>2</sup>  
 Pole pow. NASYP = 0,90m<sup>2</sup>

Pole pow. HUMUS ISTN. = 0,26m<sup>2</sup>  
 Pole pow. HUMUS PRDJ. = 0,00m<sup>2</sup>

Skala pionowa 1:100  
 Skala pozioma 1:100

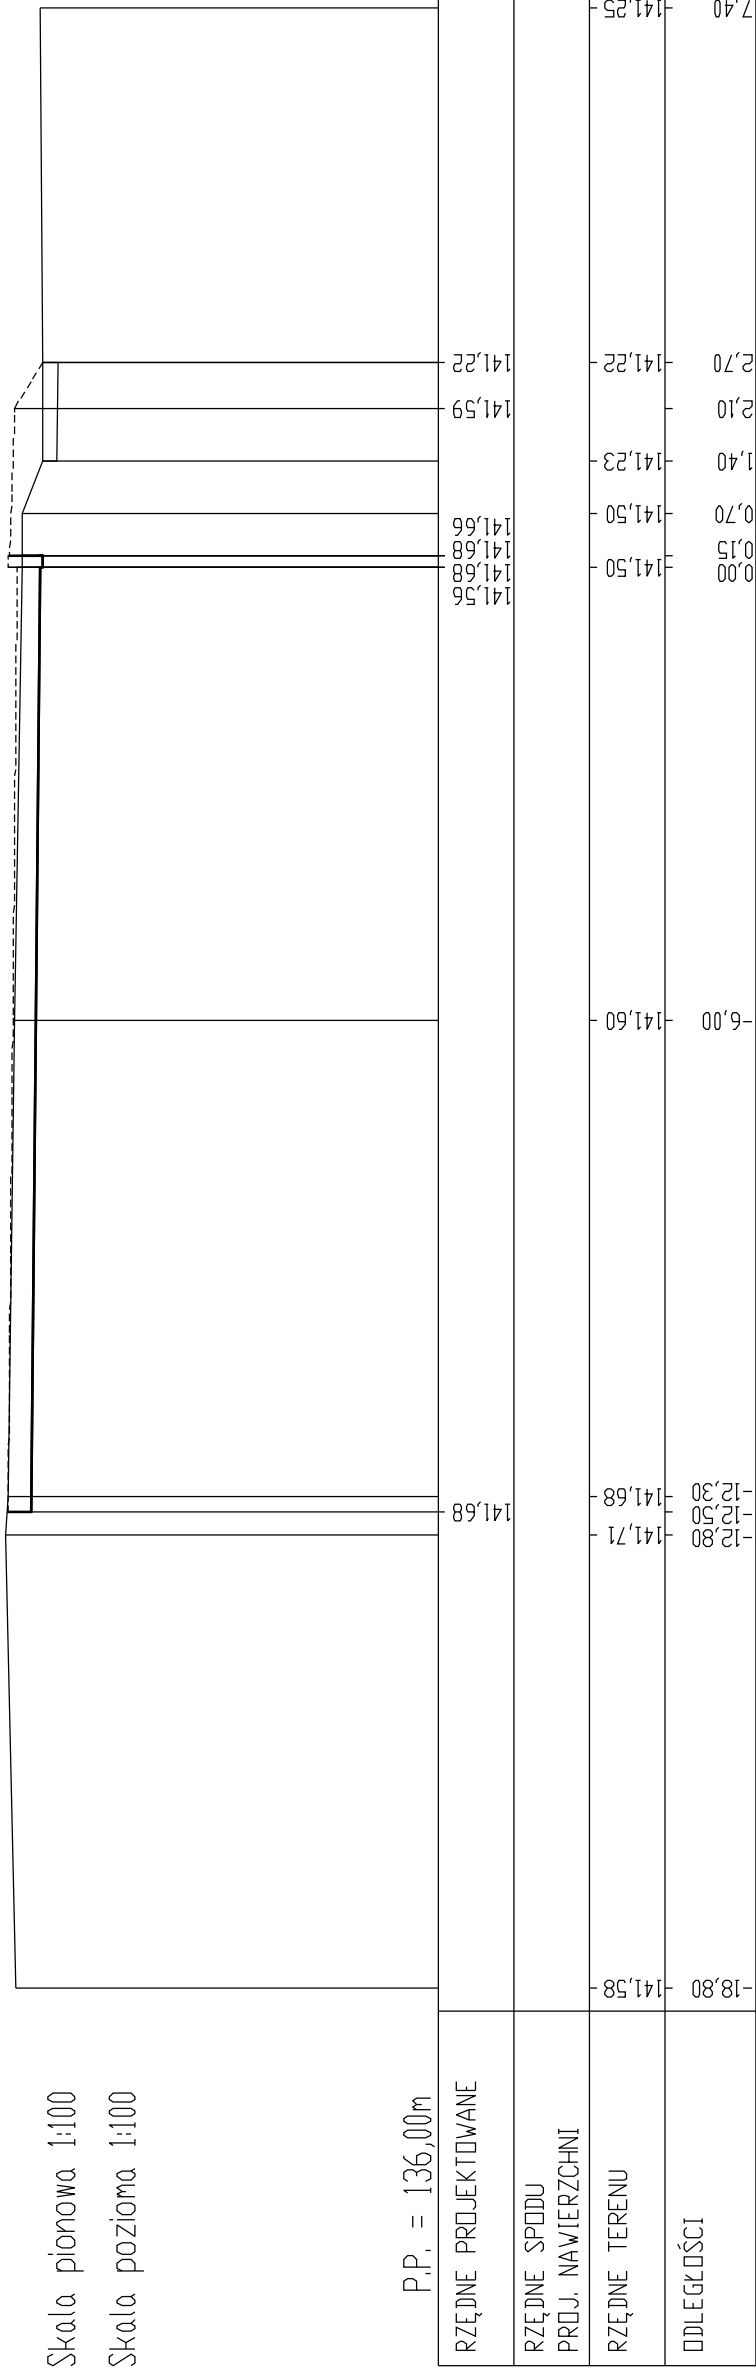


P.P. = 136,00m

PIK. 50,00

Pole pow. WYKOP = 1,64m<sup>2</sup>  
 Pole pow. NASYP = 1,30m<sup>2</sup>

Pole pow. HUMUS ISTN. = 0,24m<sup>2</sup>  
 Pole pow. HUMUS PRDJ. = 0,00m<sup>2</sup>

Skala pionowa 1:100  
 Skala pozioma 1:100

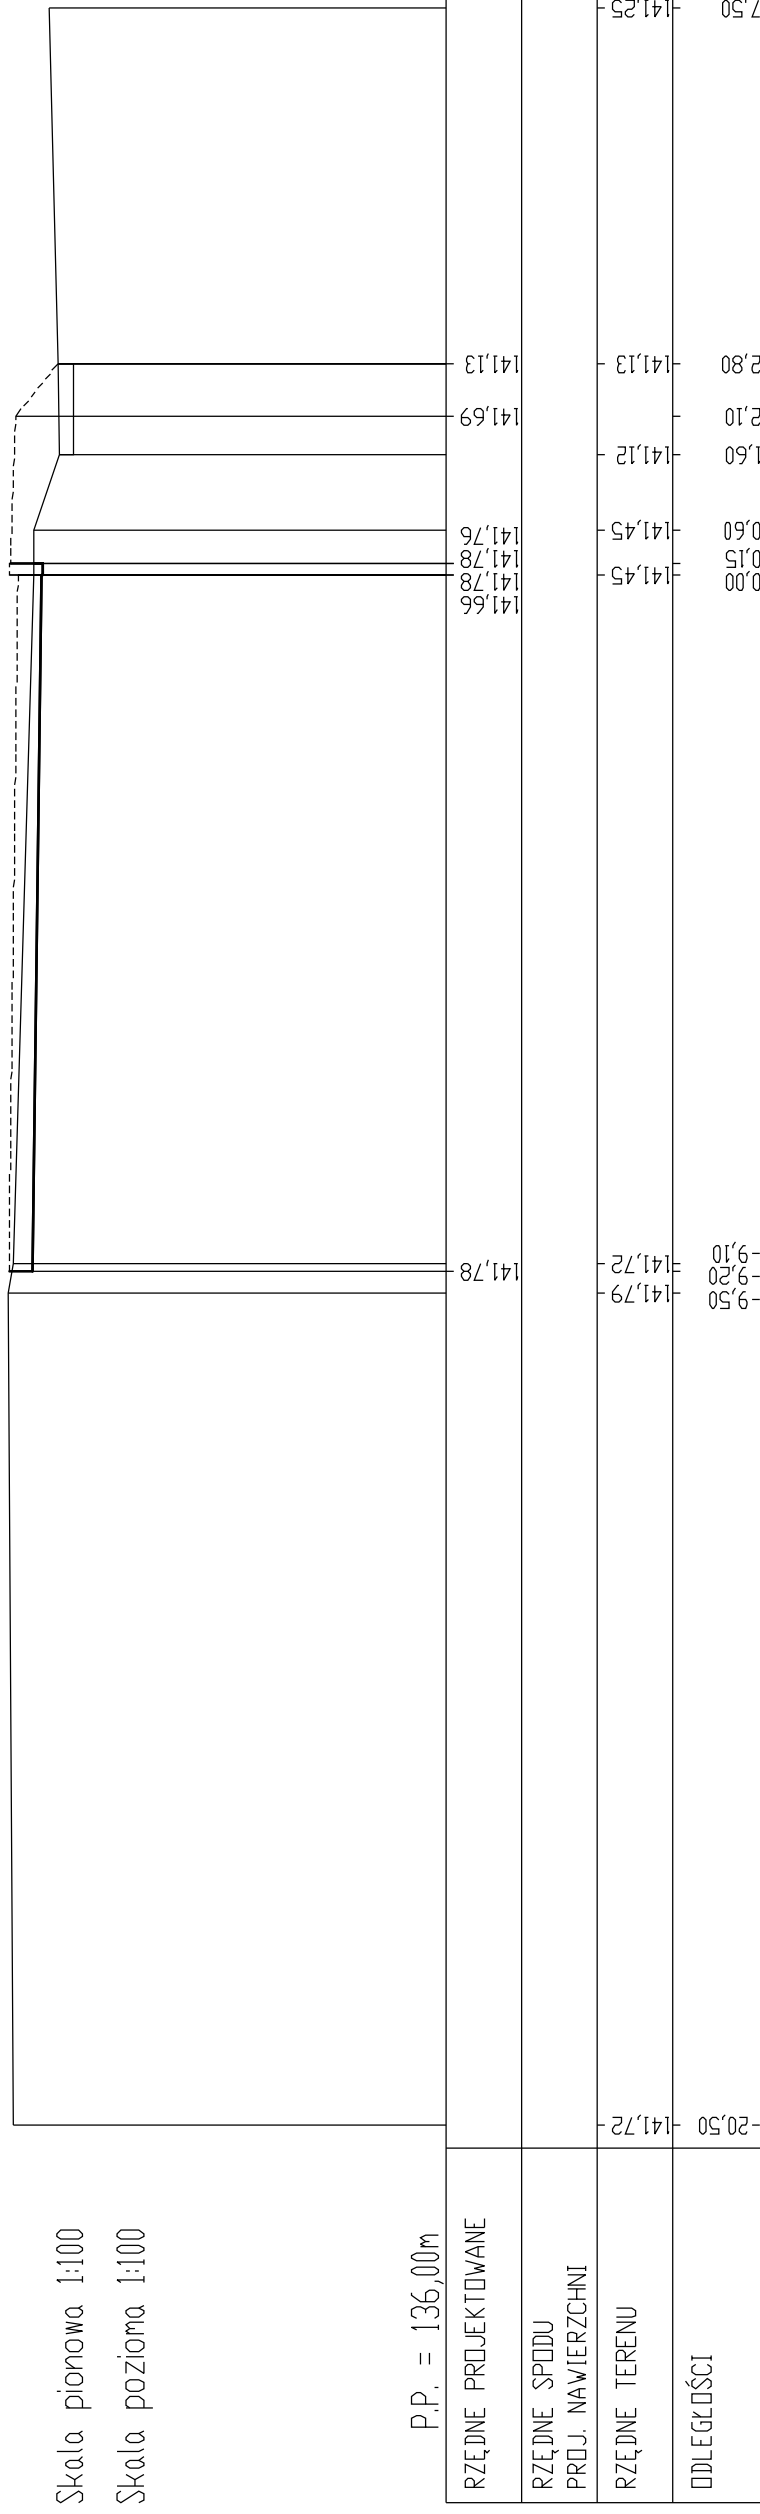

P.P. = 136,00m

Tytuł rysunku:

skala: nr rysunku:

Przekroje do obliczania robót ziemnych

1:100

D 4C