


PIK. 130,00

Pole pow. WYKOP = 0,00m² Pole pow. NASYP = 20,06m² Pole pow. HUMUS ISTN. = 2,67m² Pole pow. HUMUS PRDJ. = 0,00m²

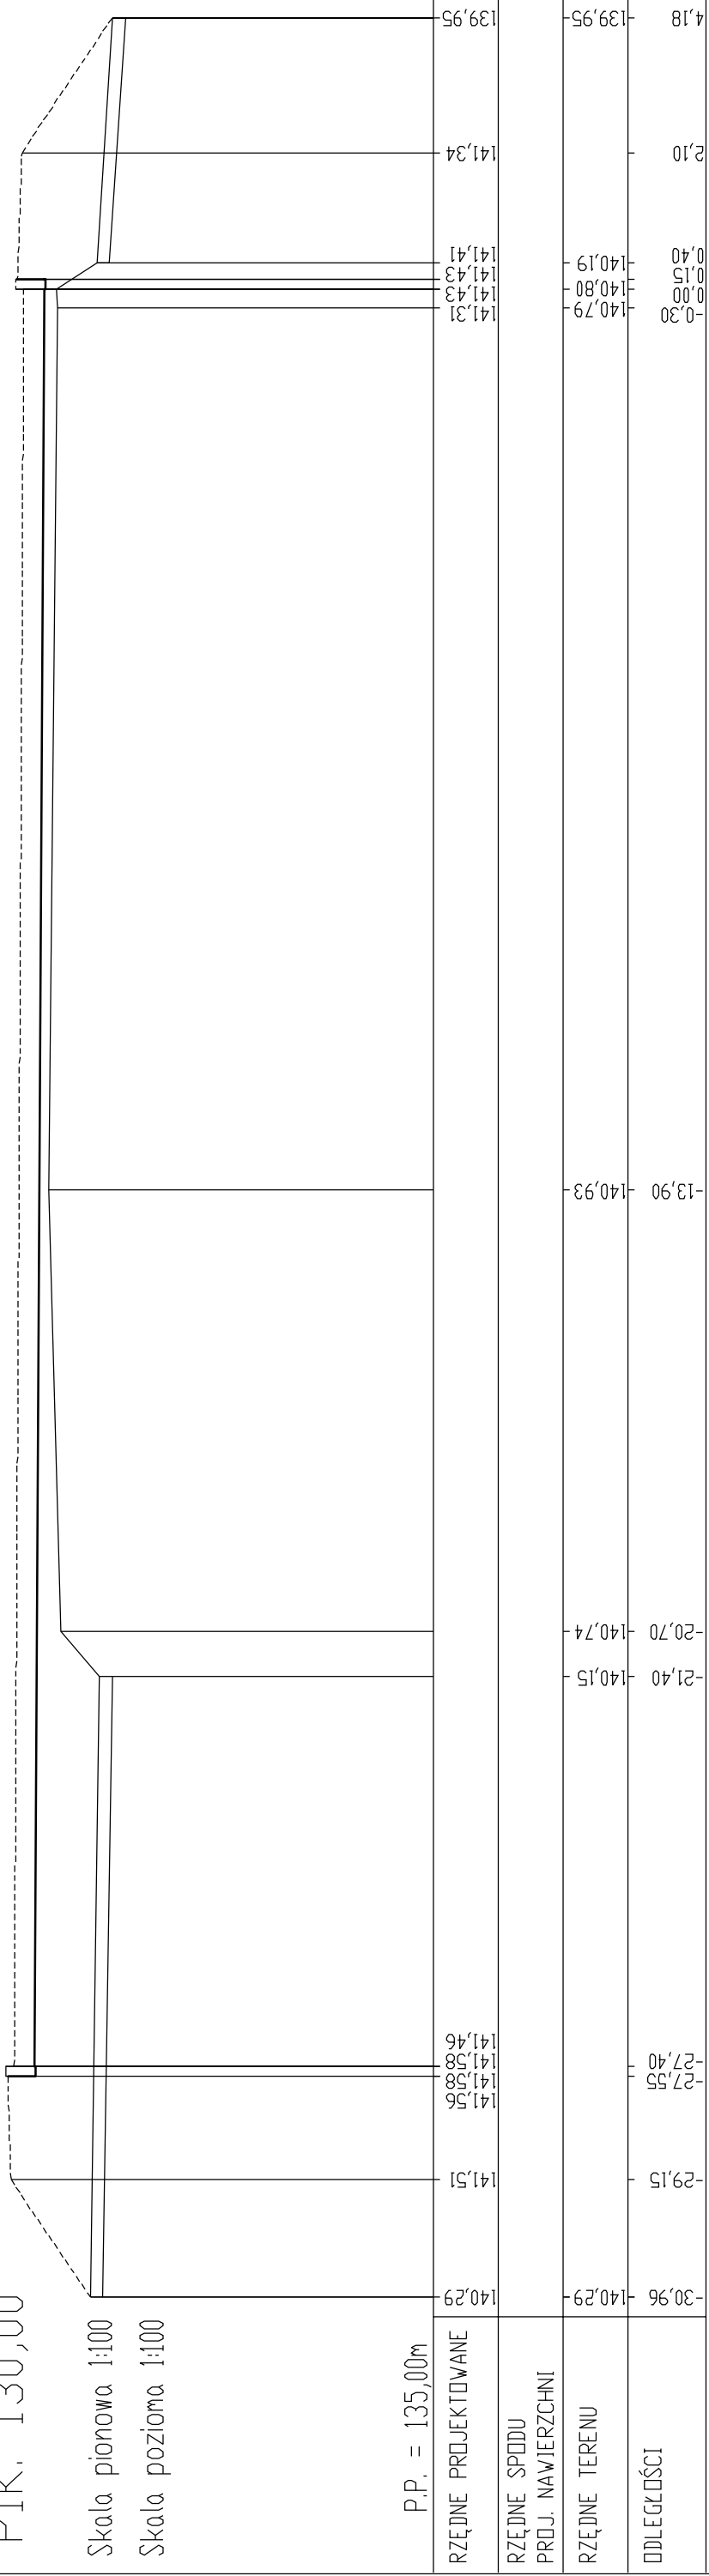


P.P. = 135,00m

Skala pionowa 1:100
Skala pozioma 1:100

PIK. 138,90

Pole pow. WYKOP = 0,00m²
Pole pow. NASYP = 40,22m²

Pole pow. HUMUS ISTN. = 6,84m²
Pole pow. HUMUS PRDJ. = 0,00m²

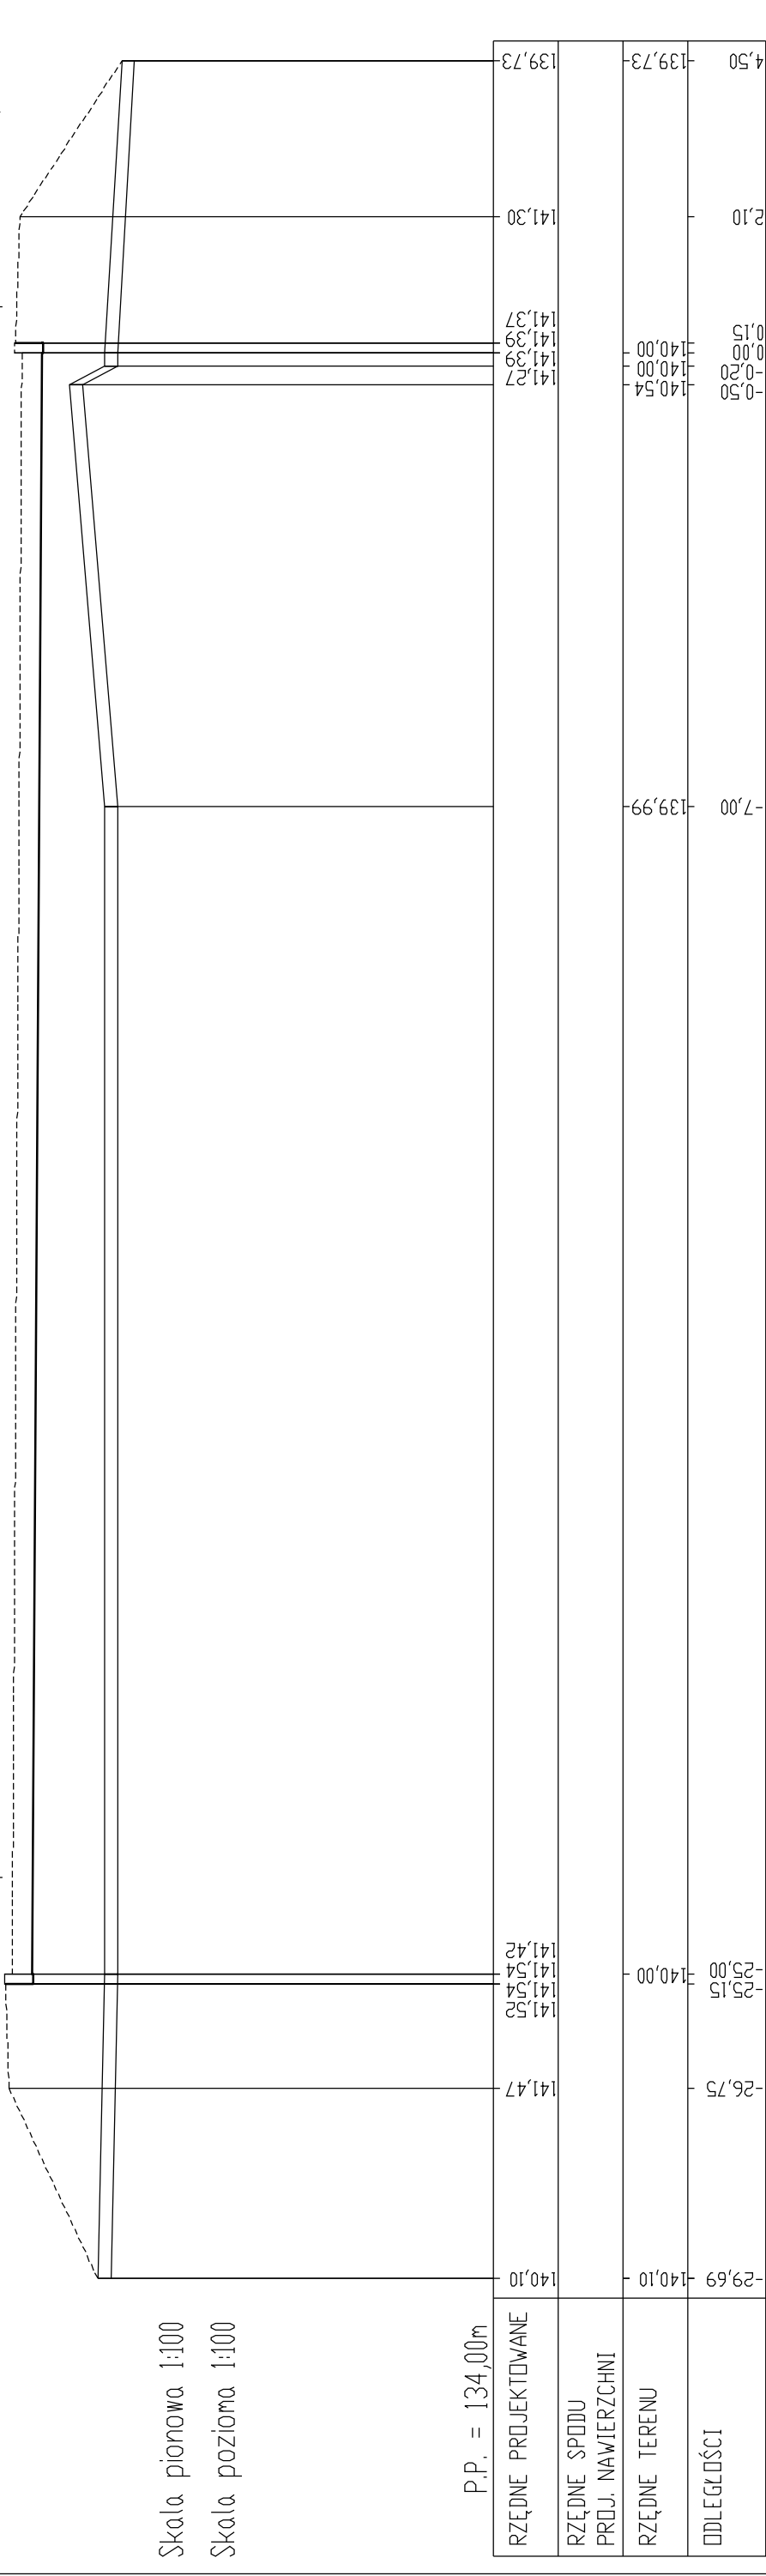

P.P. = 134,00m

Skala pionowa 1:100
Skala pozioma 1:100

Tytuł rysunku:

skala: nr rysunku:

Przekroje do obliczania robót ziemnych

1:100

D_5C