



PRZEKROJE KONSTRUKCYJNE skala 1:20

nawierzchnia placu - przekrój A-A

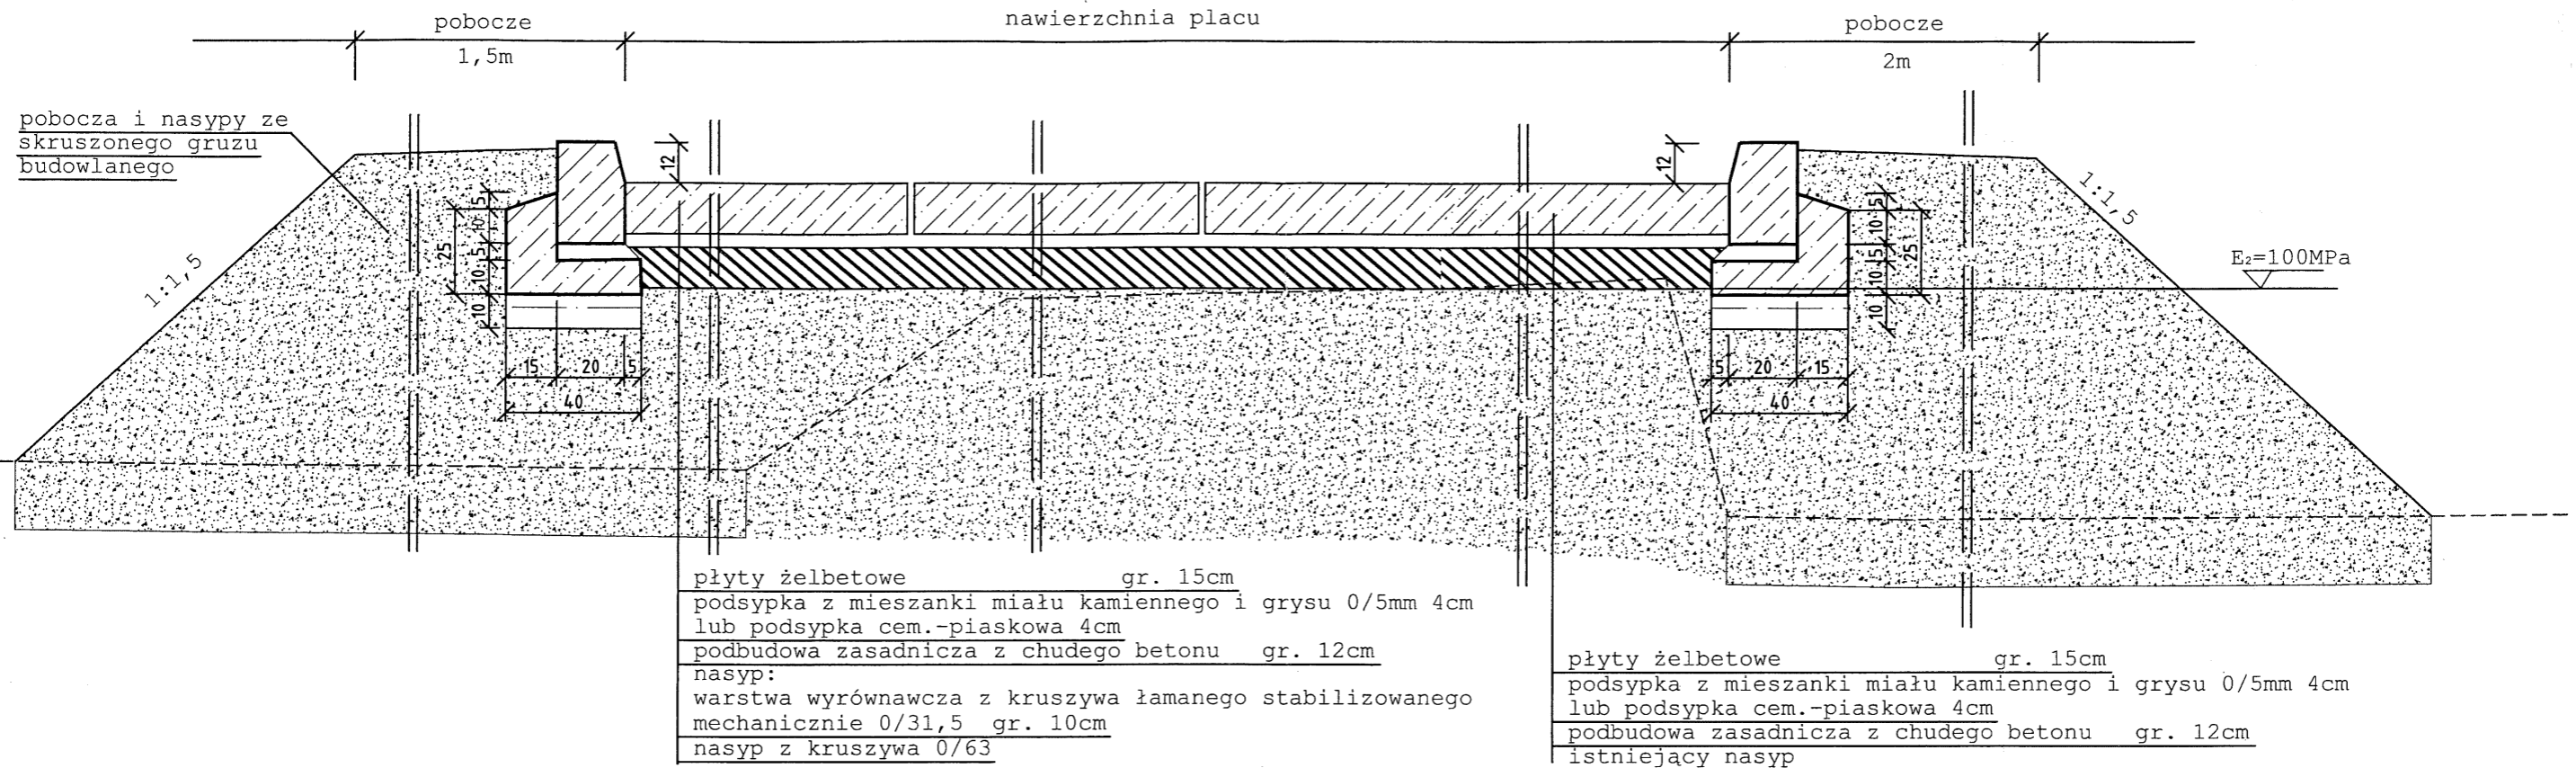

nawierzchnia placu - przekrój B-B

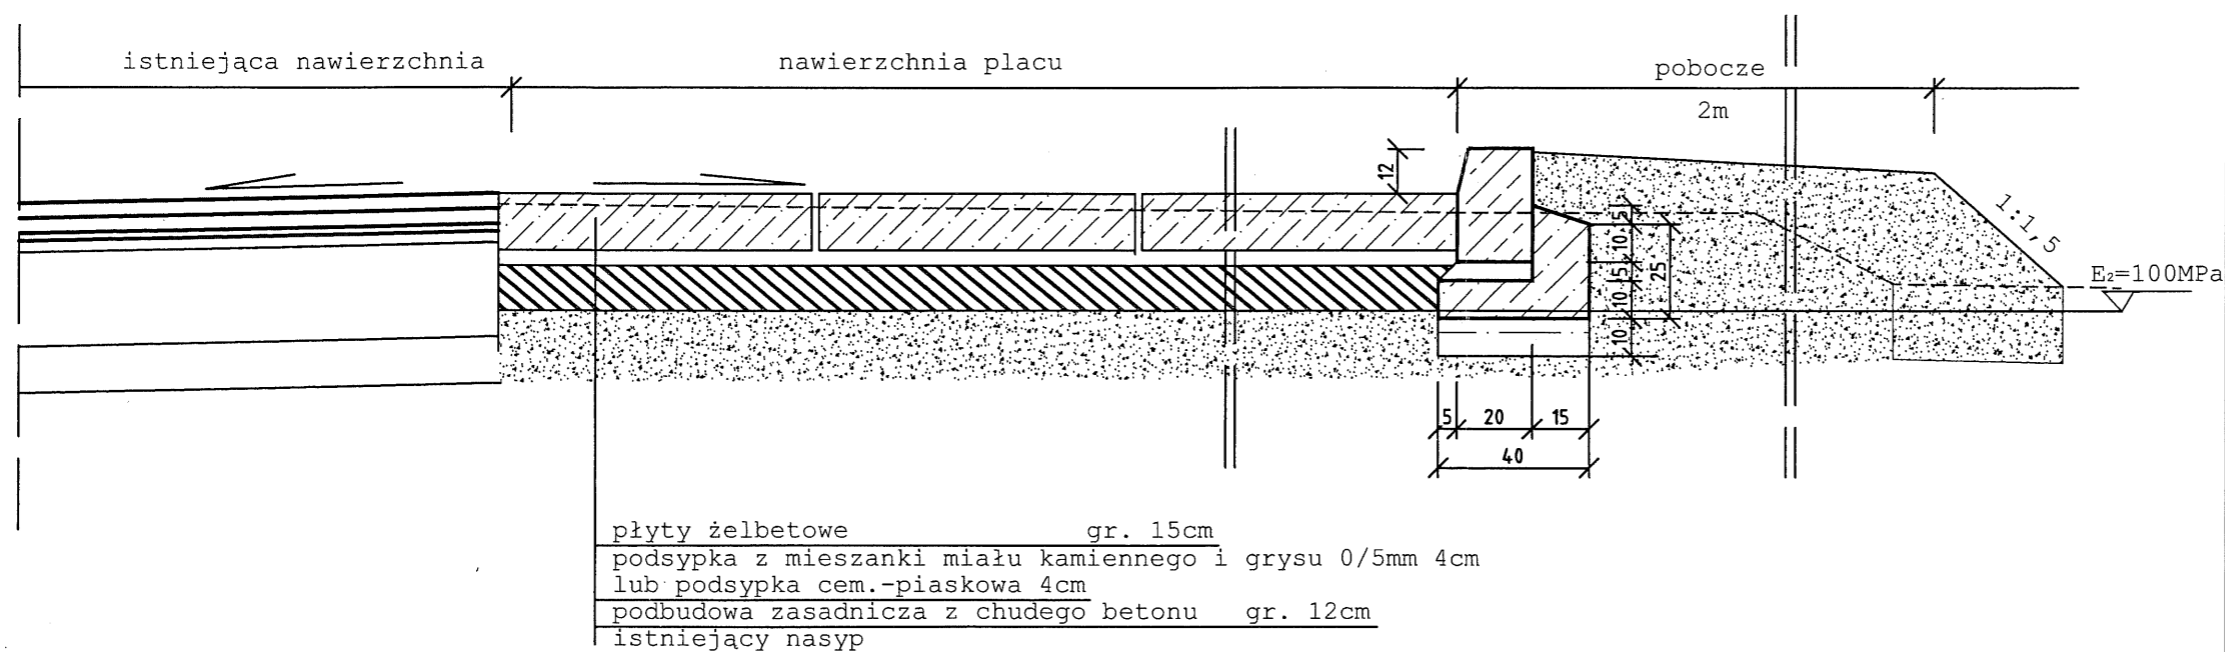

INWESTOR: Przedsiębiorstwo Produkcyjno Usługowo Handlowe "RADKOM" Sp. z o.o. 26-600 Radom, ul. Witosa 76			
BIURO PROJEKTÓW:		MAREL-PROJEKT ul. Traugutta 54/12 26-600 Radom Tel./ Fax: (048) 362 35 35, E-mail: marelprojekt@poczta.onet.pl	
OBIEKT:	Utwardzenie powierzchni placu nr inwentarzowy 20Z dla ZUOK PPUH RADKOM R-m, ul. Witosa 94	STADIUM:	P.W. DROGI
ELEMENT:	Przekroje konstrukcyjne	SKALA:	1:20
OPRACOWAŁ:	mgr inż. Magdalena Korpala upr. bud. CP-III-7342/106/94	SPRAWDZIŁ:	mgr inż. Piotr Korpala upr. bud. MAZ/0398/P000/05
DATA I PODPIS:	11.2015	DATA I PODPIS:	11.2015
			D_2
ALL RIGHTS RESERVED WSZYSTKIE PRAWA AUTORSKIE SĄ ZASTRZEŻONE			