


WPUST ULICZNY Z PIERŚCIENIEM ODCIĄŻAJĄCYM I OSADNIKIEM

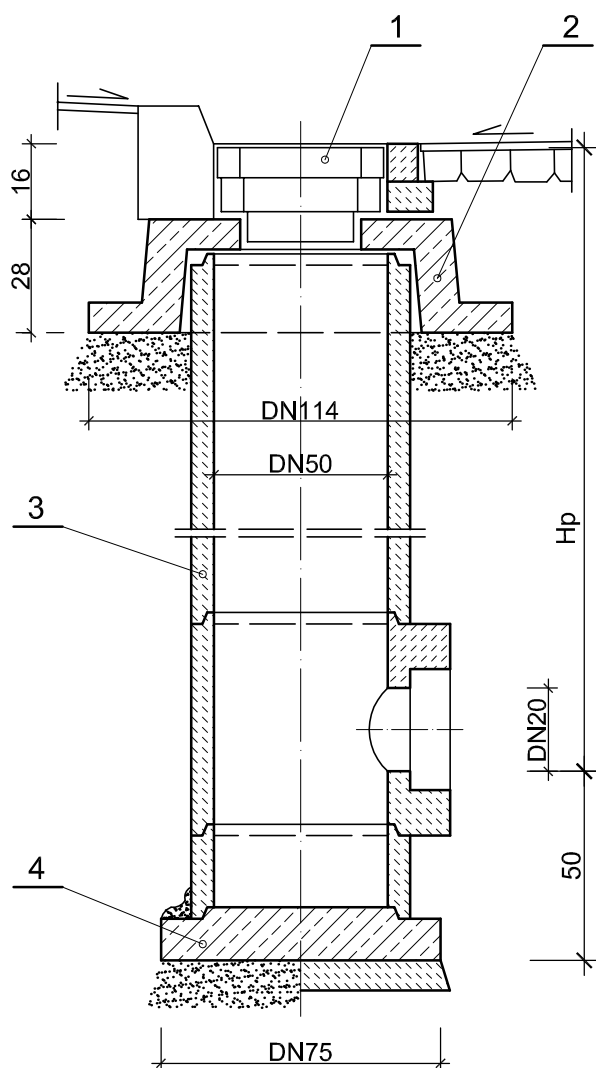

OZNACZENIA

1. - ŻELIWNY WPUST ULICZNY KLASY D400
2. - PIERŚCIEN ODCIĄŻAJĄCY PO - 114p
3. - RURA BETONOWA dn 500 mm
4. - PŁYTA FUNDAMENTOWA B15

INWESTOR: Przedsiębiorstwo Produkcyjno Usługowo Handlowe "RADKOM" Sp. z o.o. 26-600 Radom, ul. Witosa 76			
BIURO PROJEKTÓW:		M BIURO USŁUG TECHNICZNYCH MAREL-PROJEKT ul. Traugutta 54/12 26-600 Radom Tel./ Fax: (048) 362 35 35, E-mail: marelprojekt@poczta.onet.pl	
OBIEKT: Utwardzenie pow. placu, nr inw. 20Z, dz. nr ewid. 3/5 ZUOK PPUH RADKOM R-m, ul. Witosa 94	STADIUM: P.W.	BRANŻA: I.S.	
ELEMENT: ODWODNIENIE PLACU WPUST DESZCZOWY BETONOWY	SKALA: 1:25	NR PROJ.:	
	NR ARCH.:	NR RYS.:	
PROJEKTOWAŁ: mgr inż. Marek Lis upr. bud. 114/84	DATA I PODPIS: 11.2015	SPRAWDZIŁ: mgr inż. M. Świtkiewicz upr. bud. 8/93	DATA I PODPIS: 11.2015
			4S
ALL RIGHTS RESERVED WSZYSTKIE PRAWA AUTORSKIE SĄ ZASTRZEŻONE			