2-2 A

PRZEKROJ PRZEDSTAWIA WSTEPNA LOKALIZACJE OTWOROW TECHNOLOGICZNYCH (PRZEJSCIA TECHNOLOGICZNE) PRZEZ SCIANE W OSI A ORAZ OSI G'
DOKLADNA LOKALIZACJA OTWOROW ZOSTANIE PRZEDSTAWIONA NA ETAPIE PROJEKTU WYKONAWCZEGO
NALEZY PRZEROBIC LUB ZLIKWIDOWAC SLUPY I STEZENIA (POZIOME I PIONOWE) W ISTNIEJACEJ HALI (OS A)
W NOWOBUDOWANEJ HALI W OSI G' NALEZY ZAPROJEKTOWAC SLUPY I STEZENIA TAK ABY NIE BYLY W KOLIZJI Z OTWORAMI TECHNOLOGICZNYMI
W SWIETLE OTWOROW TECHNOLOGICZNYCH NIE MOGA WYSTAPIC ZADNE STEZENIA, SLUPY, INSTALACJE

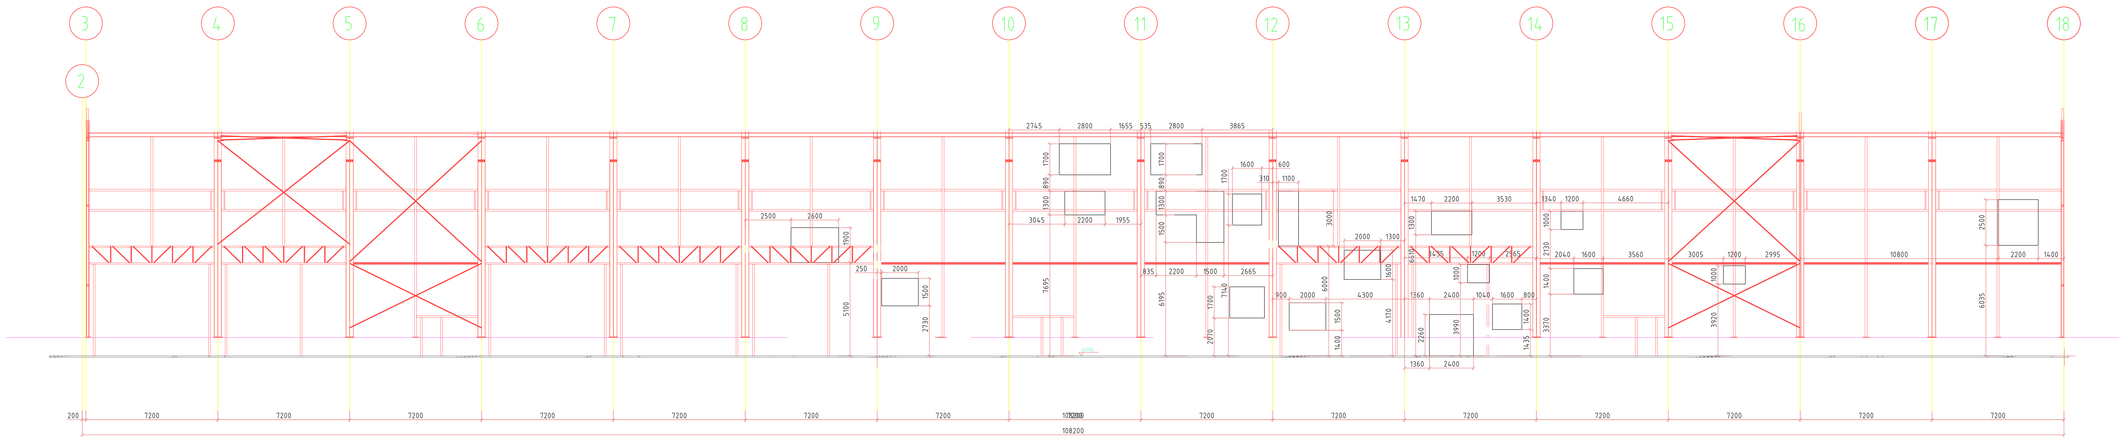

3-3 B

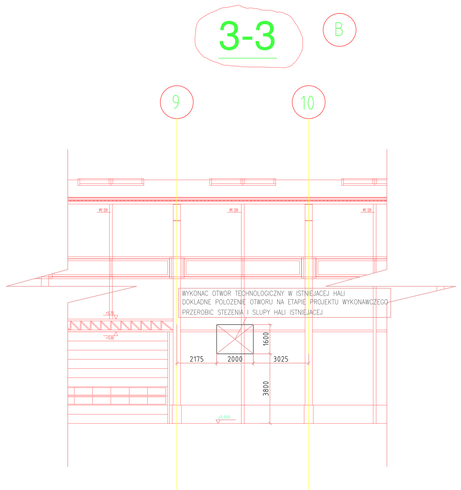

Zamawiający:
Przedsiębiorstwo Produkcyjno Usługowo Handlowe "RADKOM"
Sp. z o.o. ul. Witosa 76, 26-600 Radom

Nazwa zamówienia :
Modernizacja i rozbudowa części mechanicznej instalacji MBP
w Zakładzie Utylizacji Odpadów Komunalnych w Radomiu

Znak sprawy:
18/2014

System wymiarowania wg DIN 406-10
Tolerancje i pasowania wg DIN-ISO 286 cz.1,2
Chropowatość powierzchni wg PN-87/M-04251
Spoiny wg PN-ISO 5817 Klasa "C"
Ogólne tolerancje dla konstrukcji stalowych wg DIN-EN-ISO 13920 dla dł. i kątów Klasa "B" dla płaskości, prostości, równoległości Klasa "C"

Wymiary nie tolerowane wg DIN-ISO 2768 cz.1 Klasa "m"
Wymiary nie tolerowane wg DIN-ISO 2768 cz.2 Klasa "K"
Stopień oczyszczania powierzchni PN-EN 12944-4 Sa 2 1/2
Certyfikat ISO 9001:2000

Indeks	Zmiana	Data	Nazwisko
B	JAK NA RYSUNKU	2017.05.11	Amortowski
A	JAK NA RYSUNKU	2017.03.11	Amortowski

ISO-Metoda Europejska	Kontrakt		Data	Nazwisko
	–	Rys.	31.08.2016	B.Amortowski
		Spr.		
		Zatw.		

Ten rysunek jest własnością i nie może być ani kopiowany, ani udostępniony osobom trzecim. Odnośnie technicznej zawartości rysunku zachowujemy wyłączne prawo w przypadku dzielenia patentowego. Rysunek znajduje się pod ochroną prawa autorskiego i handlowego.

Przedsiębiorstwo Grupy Ludzie & Maszyny

Sortownia
Wstępne wytyczne budowlane

Podz.	Arkusz
1:100	1

Z-160821b

Format: A0 | Zastąpione przez: | Zastąpiło: dla Z-160821a