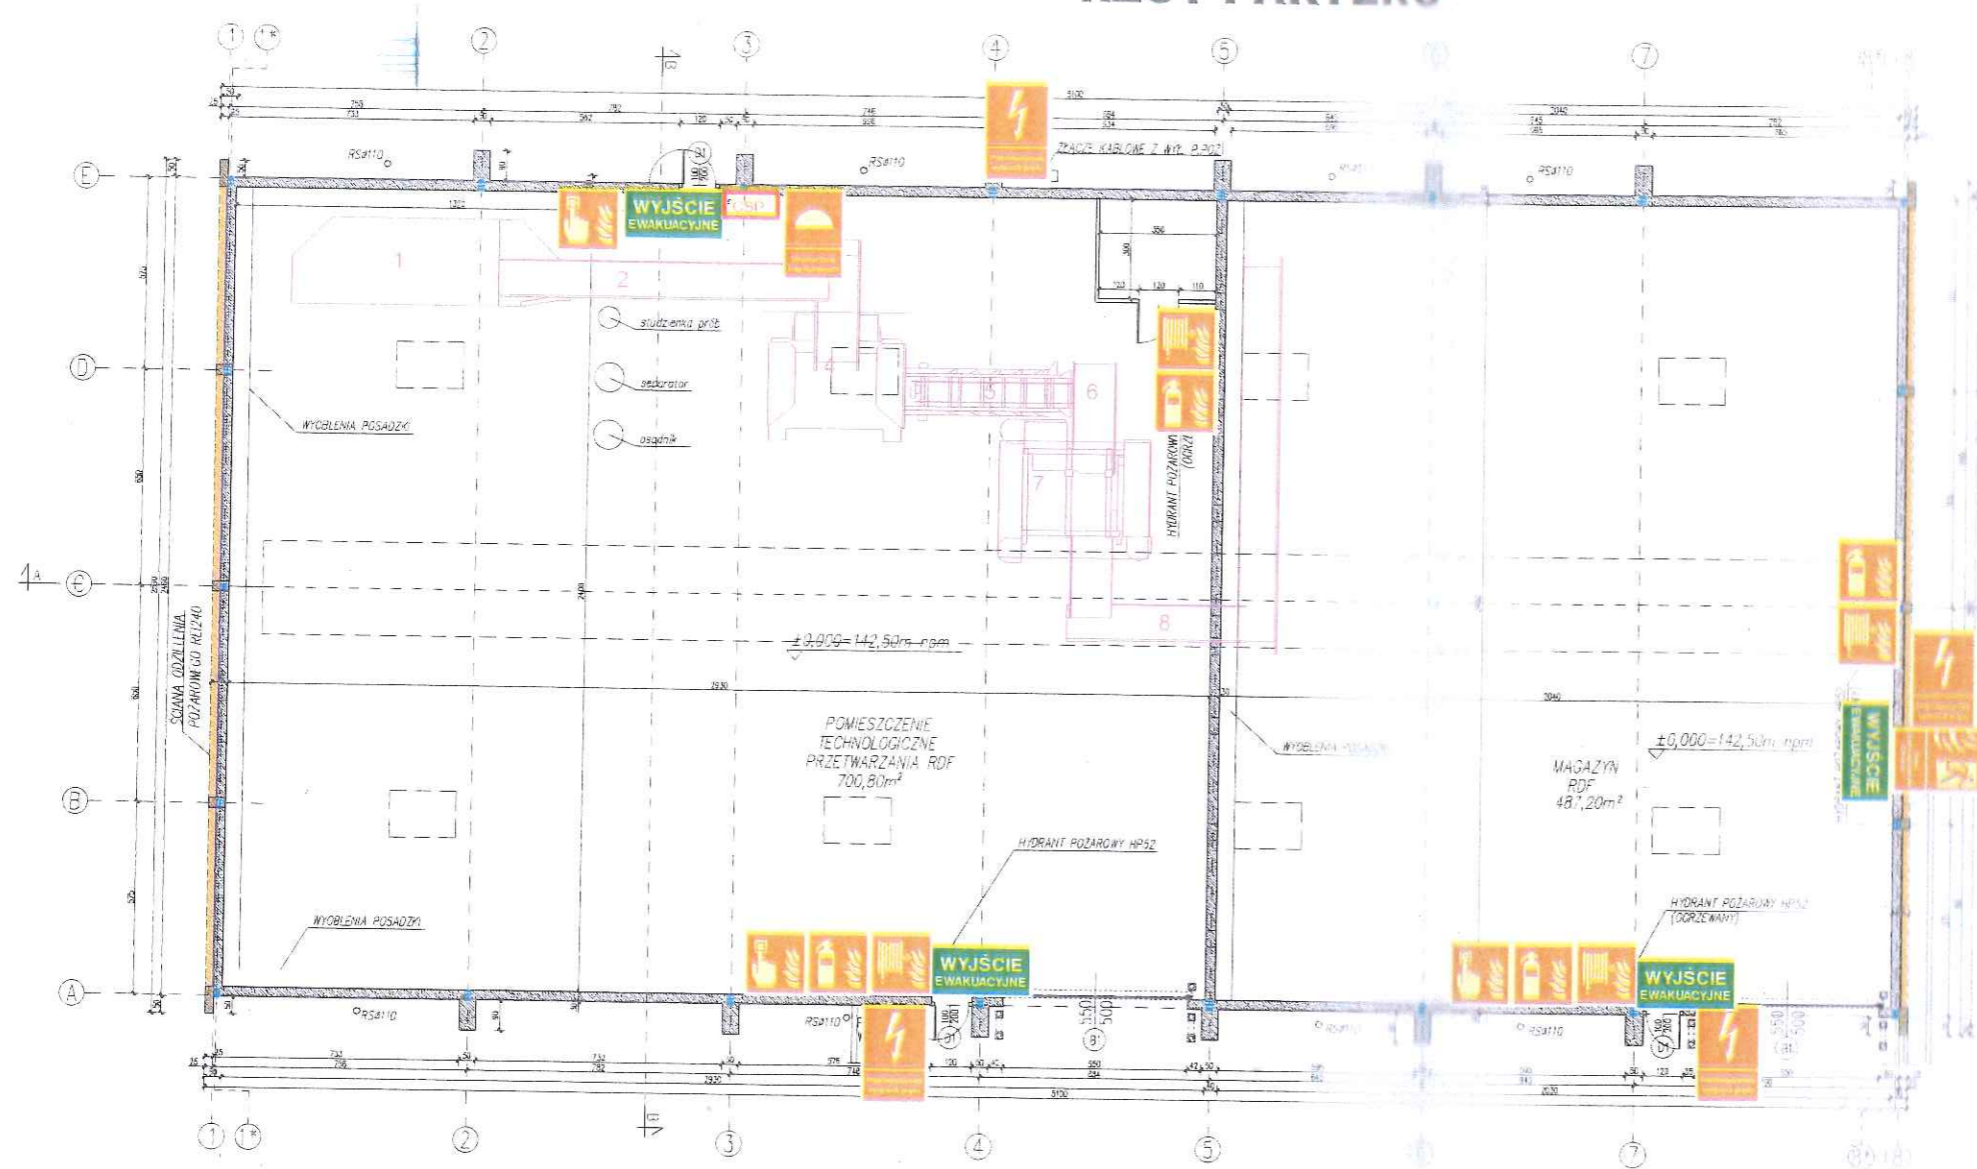








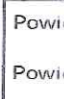
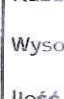


INSTRUKCJA BEZPIECZEŃSTWA POŻAROWEGO

RZUT PARTERU



-  Drzwi przeciwpożarowe Zamykać!
-  Przeciwpożarowy wyłącznik prądu
-  Uruchamianie klap dymowych
-  Gaśnica
-  Ręczny Ostrzegacz Pożaru (ROP)
-  Hydrant wewnętrzny 52 mm
-  Hydrant zewnętrzny DN 80
-  Przeciwpożarowy zbiornik wodny 936 m³
-  Kierunek do wyjścia drogi ewakuacyjnej
-  WYJŚCIE EWAKUACYJNE Wyjście ewakuacyjne

Powierzchnia zabudowy	1279,50 m ²
Powierzchnia użytkowa	1188,00 m ²
Kubatura	14080,08 m ³
Wysokość	11,50 m
Ilość kondygnacji	1
Ilość osób na kondygnacji	3