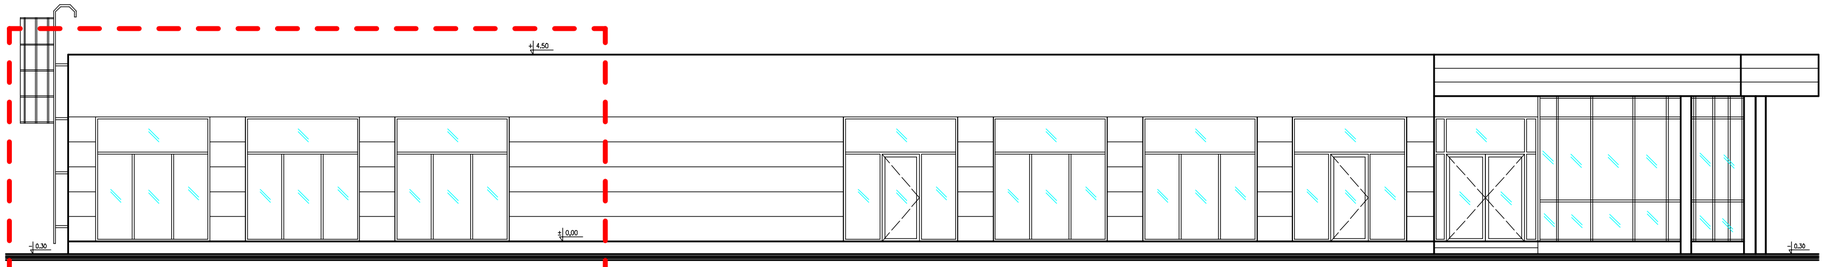

ELEWACJA ZACHODNIA

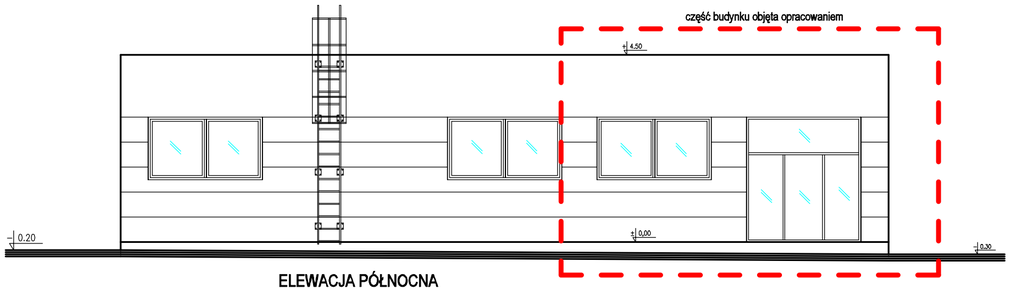

ELEWACJA PÓŁNOCNA

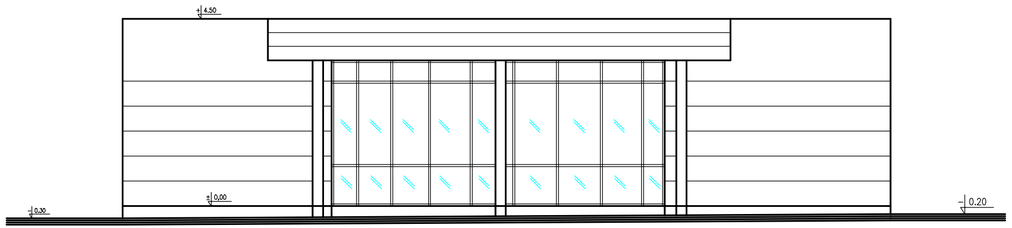

ELEWACJA POŁUDNIOWA

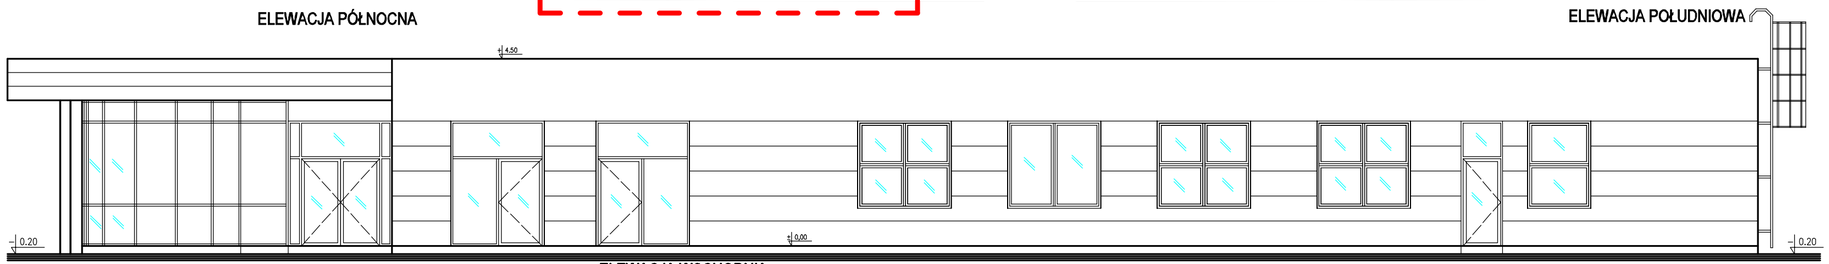

ELEWACJA WSCHODNIA

INWESTOR: PPUH "RADKOM" Sp. z o.o., 26-600 Radom, ul. Witosa 94			
BIURO PROJEKTÓW: MAREL PROJEKTY, ul. Traugutta 54/12 26-600 Radom, kom.+48-603-88-18-20 e-mail: marel@.op.pl			
INWESTYCJA: Zmiana sposobu użytkowania jadalni z zapleczem sanitarnym w budynku administracyjno-socjalnym na pokoje biurowe Zarządu 26-600 Radom, ul. Witosa 94, dz. nr ewid. 3/5		STADIUM: PROJEKT BUDOWLANY	BRANŻA: ARCHITEKTURA
ELEMENT: ELEWACJE		SKALA: 1:100	NR RYS.: 4
PROJEKTANT: mgr inż. arch. Witold Malmon, uprawnienia budowlane do projektowania bez ograniczeń w spec. architektonicznej GP-III-7342/130/91	DATA I PODPIS: 05.2020.	SPRAWDZAJĄCY: mgr inż. arch. Jadwiga Klimkiewicz, uprawnienia budowlane do projektowania bez ograniczeń w spec. architektonicznej UAN-II-K-8386/173/87	DATA I PODPIS: 05.2020.