


załącznik nr 6

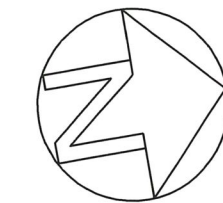


OZNACZENIA	
[Symbol: solid line]	ściany istniejące
[Symbol: dashed line]	projektowane wyburzenia i rozbiórki ścian istniejących
[Symbol: thick solid line]	ściany projektowane

NR	NAZWA POMIESZCZENIA	POSADZKA	POW. UŻYTK.
1	KORYTARZ	gres	22,44 m ²
2	SZATNIA BRUDNA	pcv	40,43 m ²
3	UMYWALNA	gres	15,39 m ²
4	NATRYSK	gres	28,92 m ²
5	WC	gres	1,37 m ²
6	WC	gres	1,37 m ²
7	SZATNIA CZYSTA	pcv	45,93 m ²
8	POKÓJ BIUROWY	pcv	17,98 m ²
9	ZWIĄZKI ZAWODOWE	pcv	16,98 m ²
10	ZWIĄZKI ZAWODOWE	pcv	16,75 m ²
RAZEM			207,56 m ²

ŚCIANA ZEWNĘTRZNA
tyłk cem.-wsp. 2 cm
cegiełki silikowe 25 cm
długość 10 cm
tyłk cementowy

HALA SORTOWNI - BUDYNEK NR 11

Szatnia część II
i pomieszczenia administracyjne.

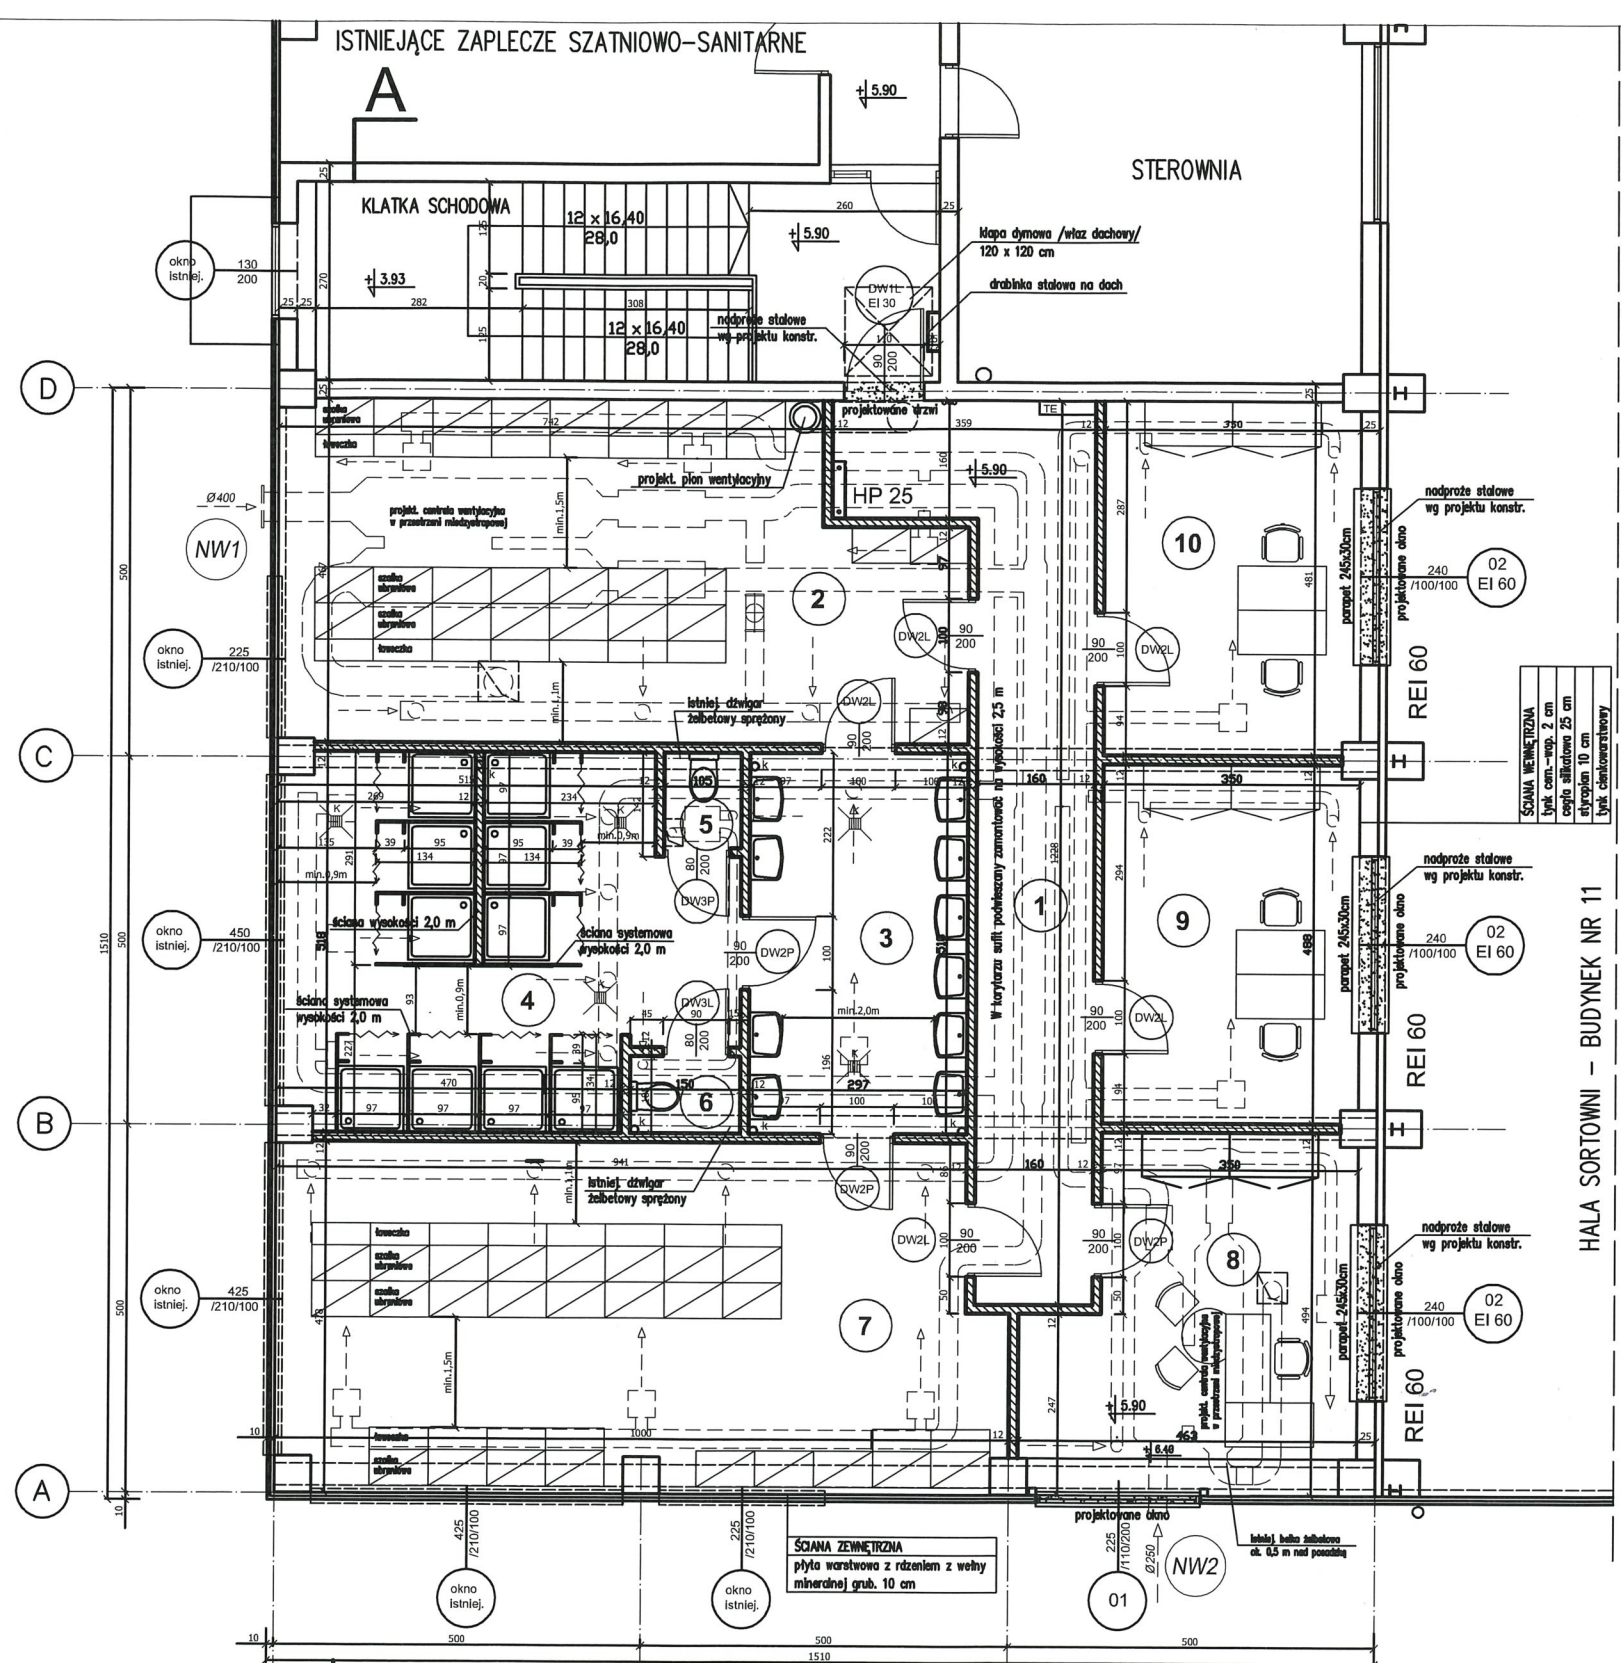

UWAGA
Projektowane ściany działowe grub. 12 cm murowane z cegły ceramicznej kładzione na zaprawie cem.-wsp. wykonanej wysokości 4,0 m do dachu z bloków trapezowej. Ściany wznosić przylami stalowymi 2x8mm co 0,5m w płaszczyznach poziomych oraz wleciwem żelbetonowym 12x25cm na wysokości 3,0m. Centrale wentylacyjne mocować na konstrukcji wsporczej wg proj. konstr.

UZGODNIENIE	DATA	NAZWISKO	PDPIS
architektura	12.2012r.	mgr inż. arch. Witold Malon	
konstrukcja	12.2012r.	mgr inż. Radosław Garba	
instal. wod.-kan.	12.2012r.	mgr inż. Marek Lis	
instal. c.o. i went.	12.2012r.	mgr inż. Marek Lis	
instal. elektr.	12.2012r.	mgr inż. Artur Moterki	

INWESTOR: Przedsiębiorstwo Produkcyjno Usługowo Handlowe "RADKOM" Sp. z o.o.
26-600 Radom, ul. Witosa 76

PROJEKTOWY: BIURO USŁUG TECHNICZNYCH
M AREL-PROJEKT
ul. Traugotta 54/12 26-600 Radom
Tel./ Fax: (048) 362 35 35, E-mail: marek@arelprojekt.pl

OBJEKT: Przebudowa budynku B10 ZUOK
26-600 Radom, ul. Witosa 94, dz. nr ewid. 3/5

STADIUM: P.B. ARCH.

RYZUT PIĘTRA

OPRACOWAŁ: mgr inż. arch. Witold Malon
SCHEMAT: 1:50
DATA I PODPIS: 12.2012

SPRACOWAŁ: mgr inż. arch. Witold Malon
SCHEMAT: 1:50
DATA I PODPIS: 12.2012

3

ALL RIGHTS RESERVED
WSZYSTKIE PRAWA AUTORSKIE SĄ ZASTRZEŻONE