



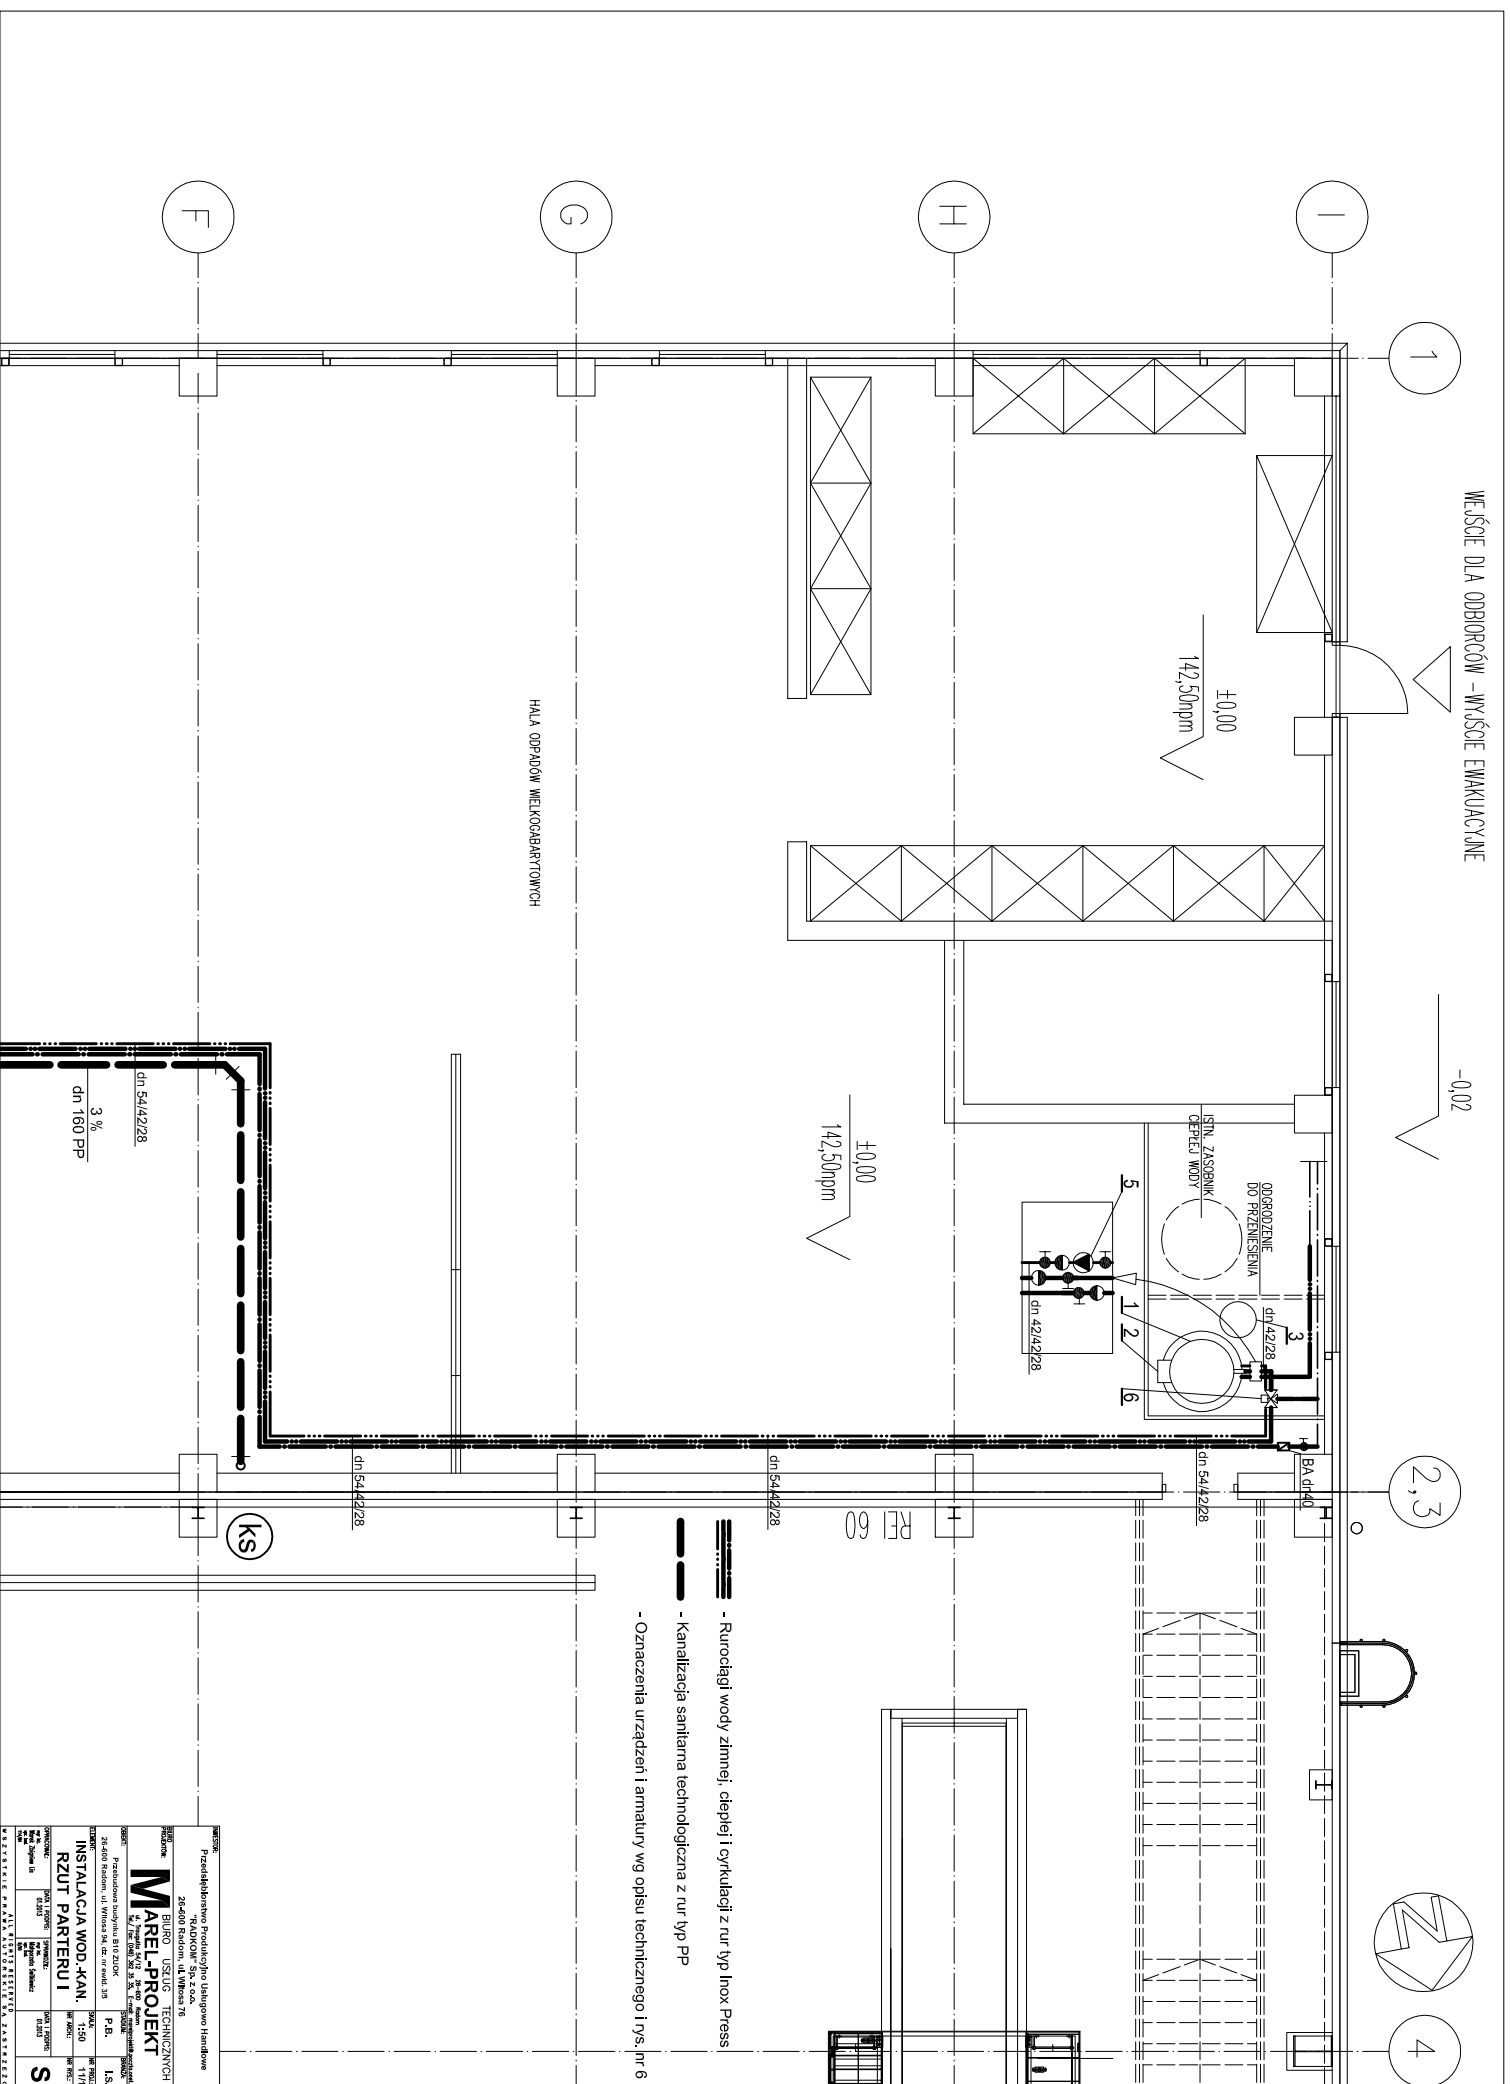

- Rurociągi wody zimnej, ciepłej i cyrkulacji z rur typ Inox Press
- Kanalizacja sanitarna technologiczna z rur typ PP
- Oznaczenia urządzeń i armatury wg opisu technicznego i rys. nr 6

FIRMA		Przedsiębiorstwo Produkcyjno Usługowo Handlowe	
