

MAPA POGŁĄDOWA ZAKŁADU UTYLIZACJI ODPADÓW KOMUNALNYCH
PRZEDSIĘBIORSTWO PRODUKCJO USŁUGOWO HANDLOWE "RADKOM" SP. Z O.O.

<p>Skala 1:1000 Radom, ul. Wincentego Włosa Jednostka ewidencyjna: 146301_1.M, Radom Obręb: 0230 - Wincentów Arkusz: 198, działki nr: 1/2, 3/4, 3/5</p>	<p>Dane podmiotu: EiMB Ewa Bliśka Gęśawy Rządowe 47, 26-502 Jastrzęb Dane wykonawcy: Piotr Kaszewski nr. upraw. 20492</p>
---	---

LEGENDA:

- Granica opracowania
1. Zespół parkingów zewnętrznych

2. Główna droga zjazdowa

3. Brama główna, budynek wagi i dwa stanowiska wraę samochodowych

4. Budynek administracyjno-socjalny

5. Parking wewnętrzny

6. Zewnętrzny magazyn odpadów

7. Stanowisko mycia i dezynfekcji kół samochodowych

8. Zbiornik wody technologicznej z pompami

9. Magazyn odpadów budowlanych

10. Hala przerobu odpadów wielkogabarytowych wraz z salą odsprzedaży oraz pomieszczenia socjalno-sanitarne

11. Hala przyjmowania i sortowania odpadów

12. Hala intensywnego kompostowania

13. Zaplecze technologiczno-warsztatowe z kotłownią

14. Centralna wentylatornia

15. Filtr biologiczny

16. Stacja trafo i rozdzielnia główna

17. Magazyn kompostu I klasy

18. Wiatra konfekcjonowania kompostu I klasy

19. Magazyn kompostu konfekcjonowego

20. Plac dojrzwiania kompostu

21. Plac magazynowania kompostu II lub III jakości

22. Magazyn komponentów do produkcji RDF

23. Boks magazynowe surowców wtórnych

24. Dystrybutor oleju napędowego z nalewkami i opomiatrowaniem

25. Magazyn materiału strukturalnego / rozdrabniarka

26. Zbiornik wód deszczowych z drogi i placów

27. Zbiornik ścieków z placu dojrzwiania oraz wód deszczowych z placu magazynowania kompostu z pompownią


28. Zbiornik wody pożarowej

29. Pompownia ścieków sanitarnych

30. Zadaszona wiatra na sito mobilne

31. Agregat prądowitrczy na melian wraz z pochodnią

32. Słup wysokiego napięcia

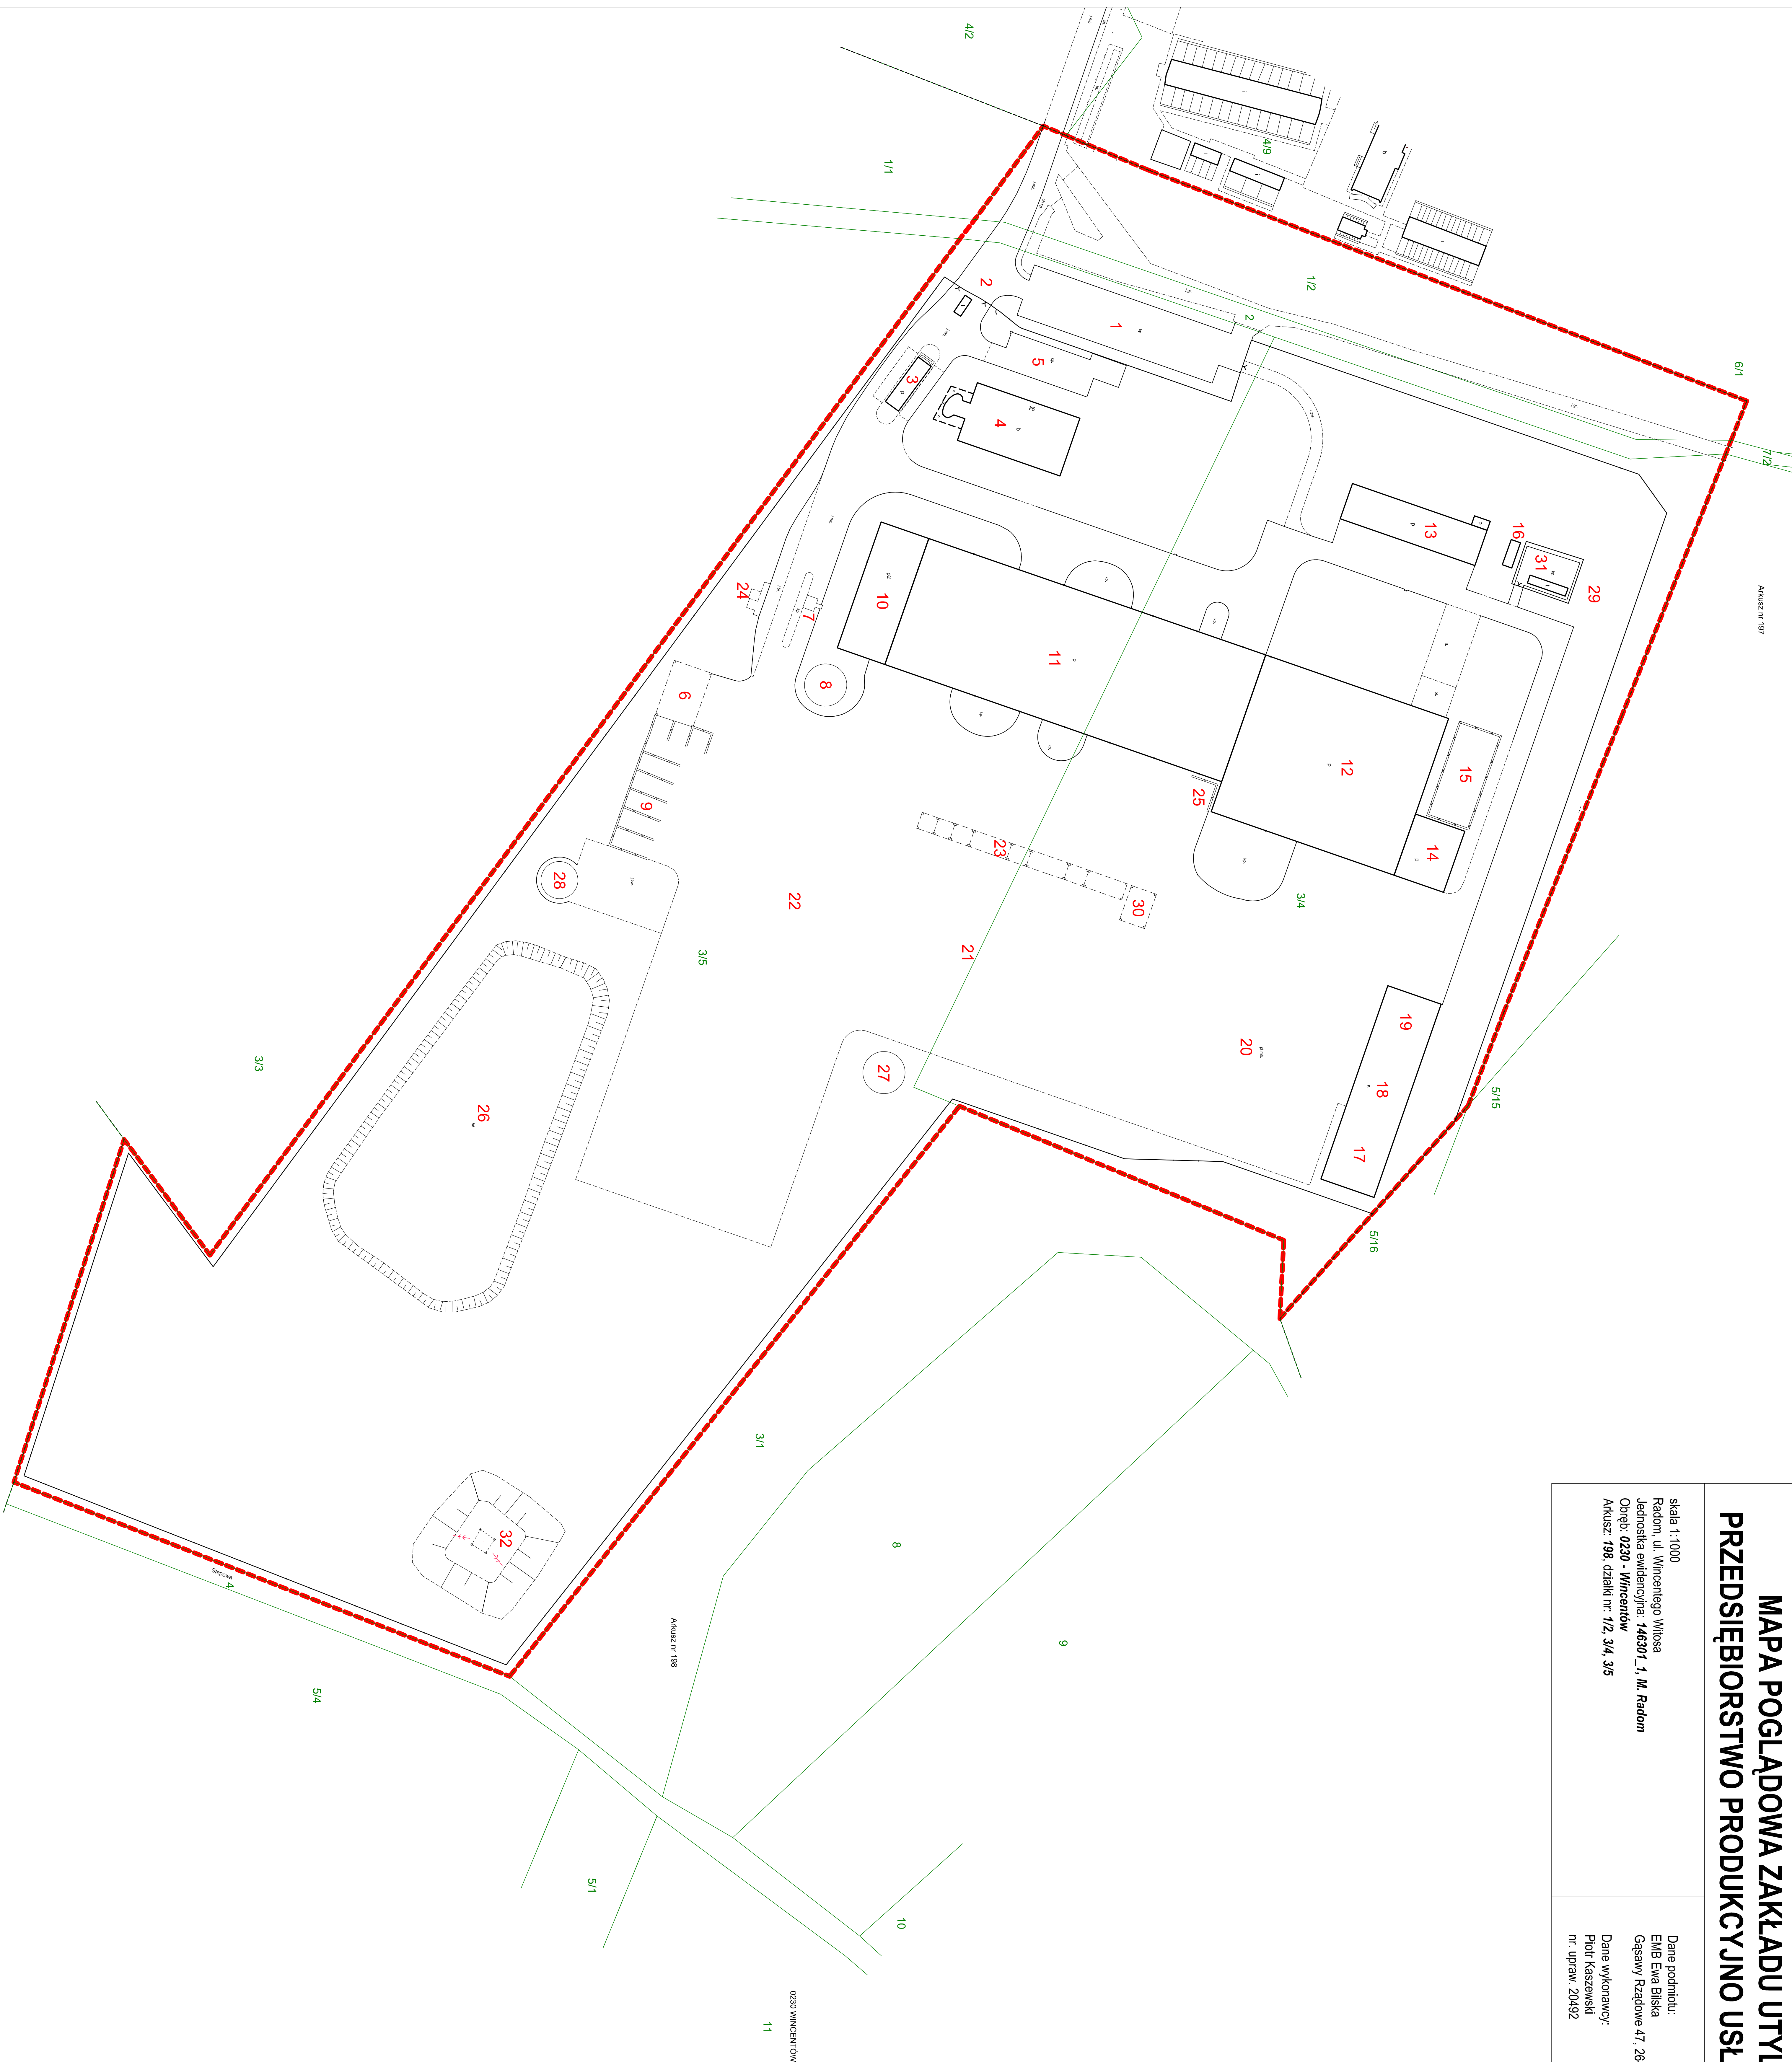

Arkusz nr 198