


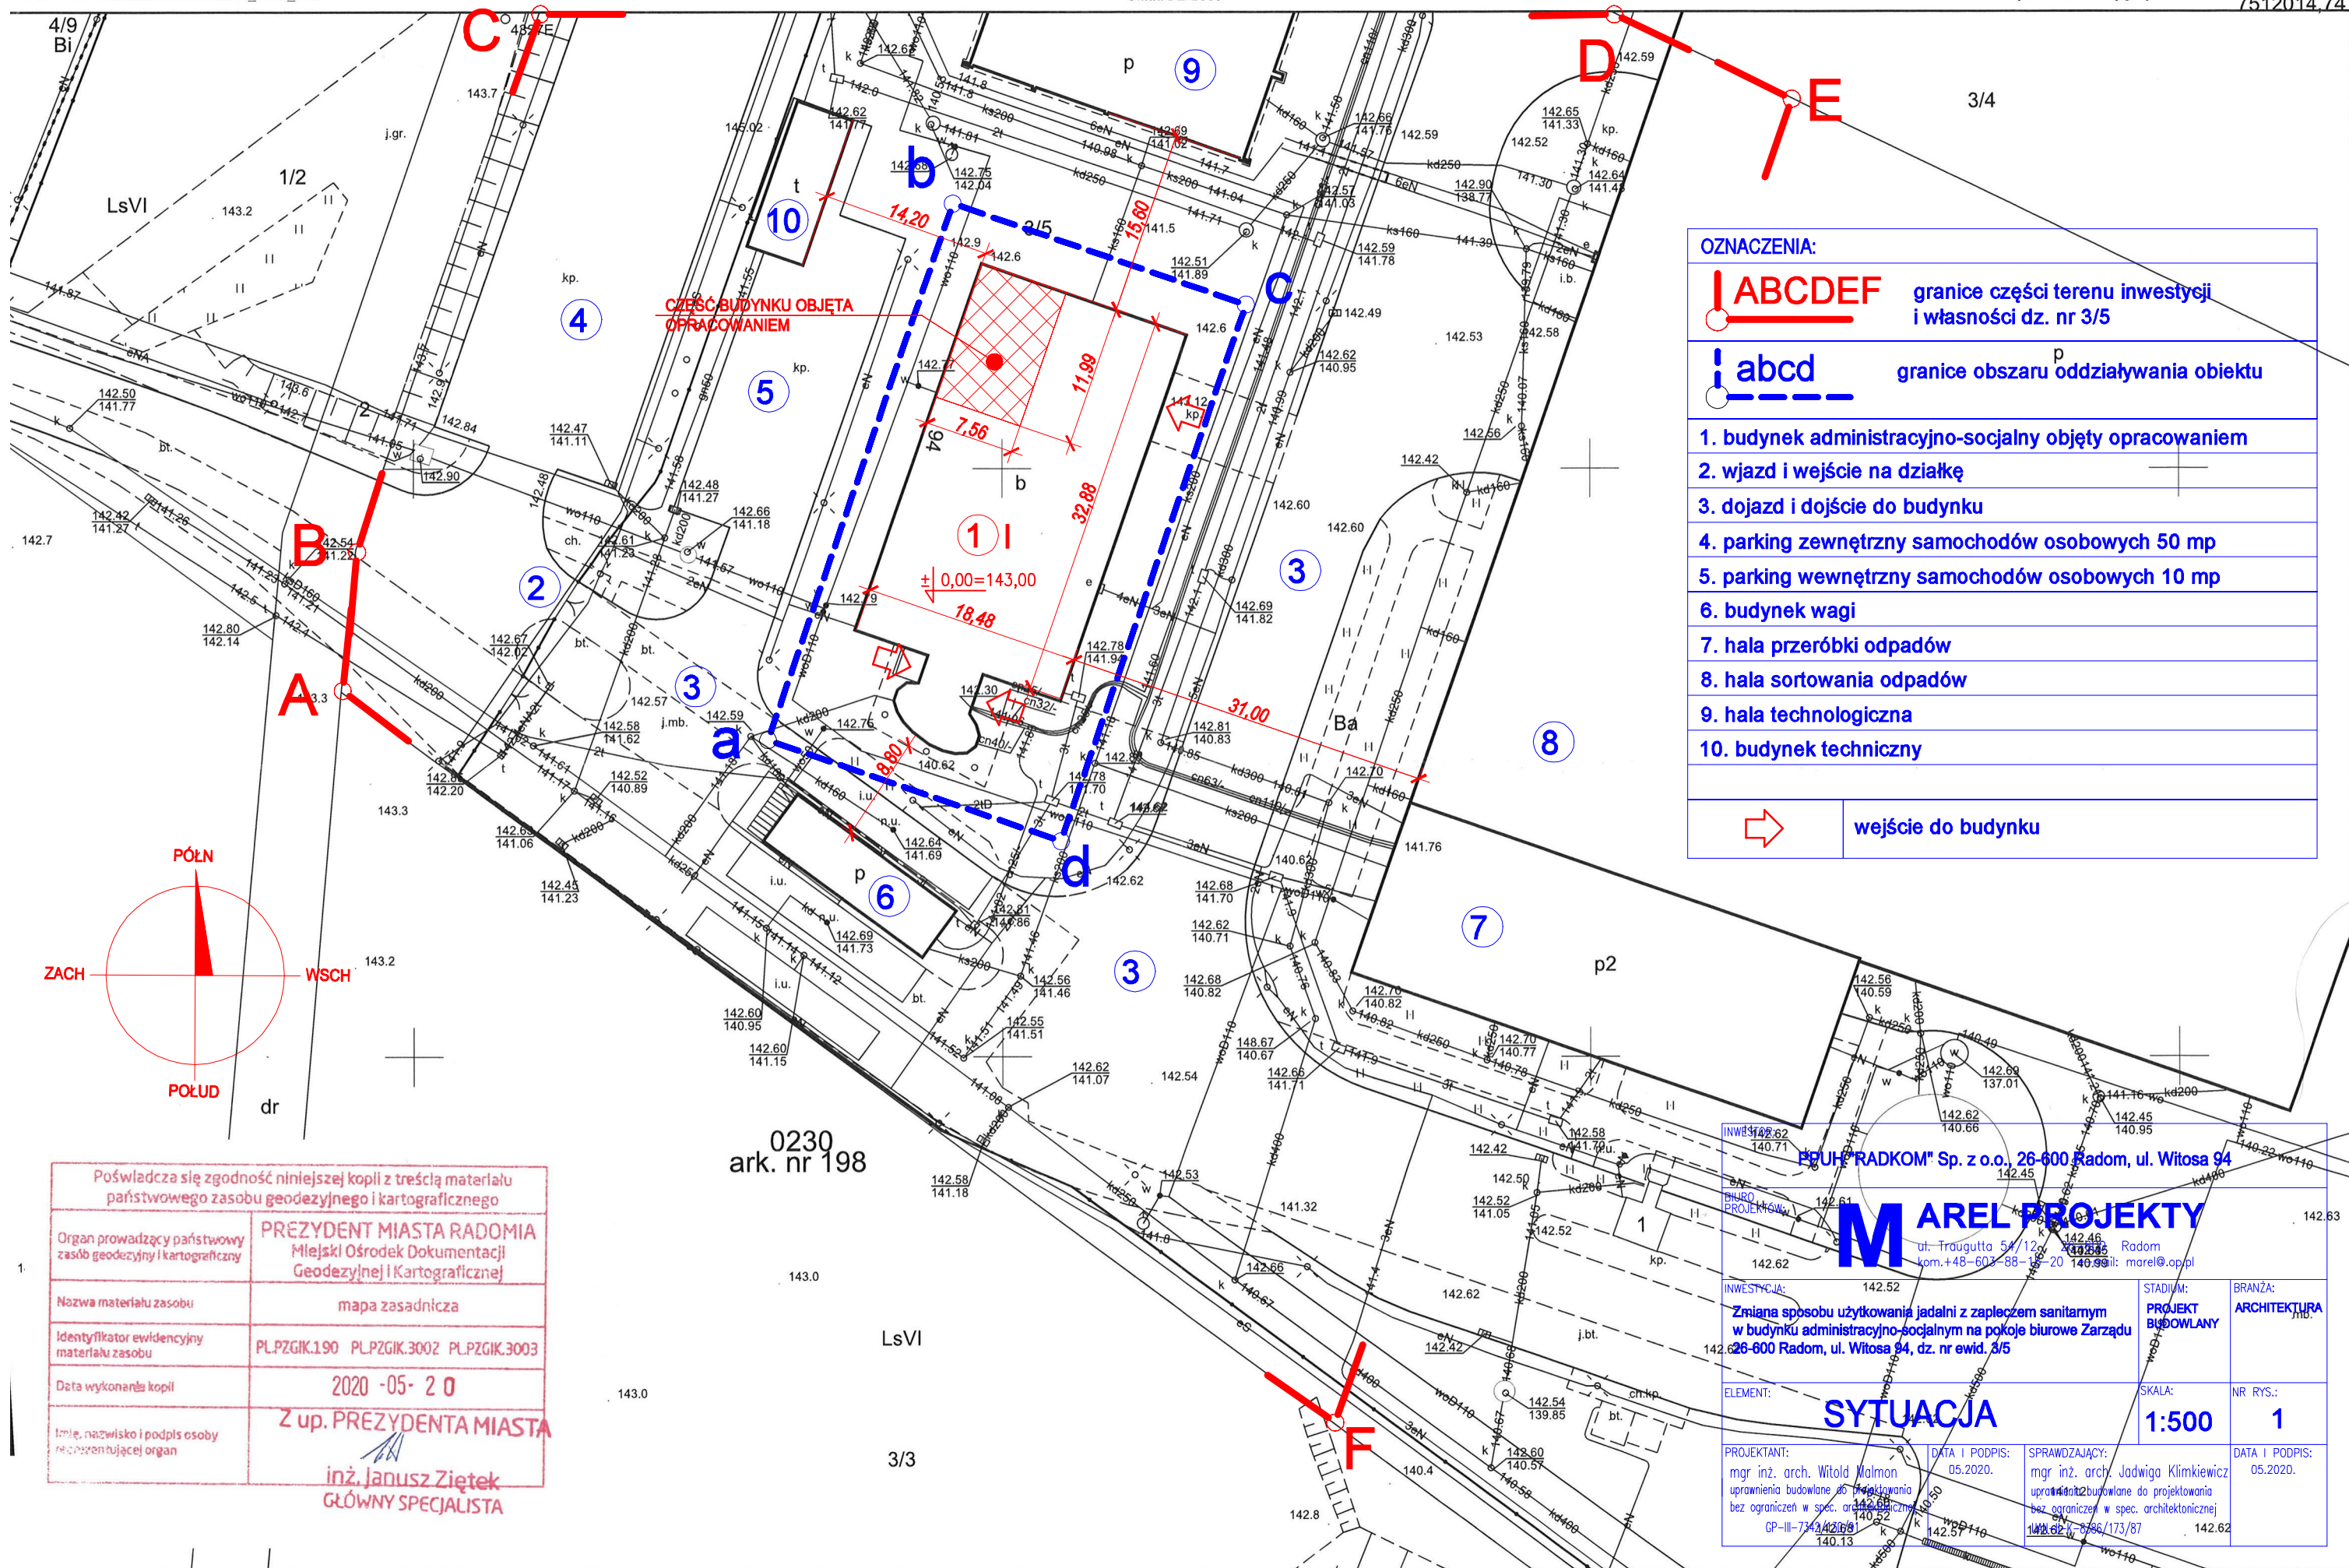

OZNACZENIA:	
	granicę części terenu inwestycji i własności dz. nr 3/5
	granicę obszaru oddziaływania obiektu
1. budynek administracyjno-socjalny objęty opracowaniem	
2. wjazd i wejście na działkę	
3. dojazd i dojście do budynku	
4. parking zewnętrzny samochodów osobowych 50 mp	
5. parking wewnętrzny samochodów osobowych 10 mp	
6. budynek wagi	
7. hala przeróbki odpadów	
8. hala sortowania odpadów	
9. hala technologiczna	
10. budynek techniczny	
	wejście do budynku

Poświadczam zgodność niniejszej kopii z treścią materiału państwowego zasobu geodezyjnego i kartograficznego	
Organ prowadzący państwowy zasób geodezyjny i kartograficzny	PREZYDENT MIASTA RADOMIA Miejski Ośrodek Dokumentacji Geodezyjnej i Kartograficznej
Nazwa materiału zasobu	mapa zasadnicza
Identyfikator ewidencyjny materiału zasobu	PLPZGIK.190 PLPZGIK.3002 PLPZGIK.3003
Data wykonania kopii	2020 -05- 2 0
Imię, nazwisko i podpis osoby odpowiedzialnej organ	Z up. PREZYDENTA MIASTA inż. Janusz Ziętek GŁÓWNY SPECJALISTA

INWESTYTOR: PEŁUH "RADKOM" Sp. z o.o., 26-600 Radom, ul. Witosa 94		BUREAU PROJEKTOWE MAREL PROJEKTY ul. Traugutta 54/120, 26-600 Radom kom.+48-603-88-16-20 140.99 m: marel@op.pl	
INWESTYCJA: Zmiana sposobu użytkowania jadalni z zapleczem sanitarnym w budynku administracyjno-socjalnym na pokoje biurowe Zarządu 26-600 Radom, ul. Witosa 94, dz. nr ewid. 3/5		STADIUM: PROJEKT BUDOWLANY	BRANŻA: ARCHITEKTURA
ELEMENT: SYTUACJA		SKALA: 1:500	NR RYS.: 1
PROJEKTANT: mgr inż. arch. Witold Malmon	DATA I PODPIS: 05.2020.	SPRAWDZAJĄCY: mgr inż. arch. Jadwiga Klimkiewicz	DATA I PODPIS: 05.2020.