



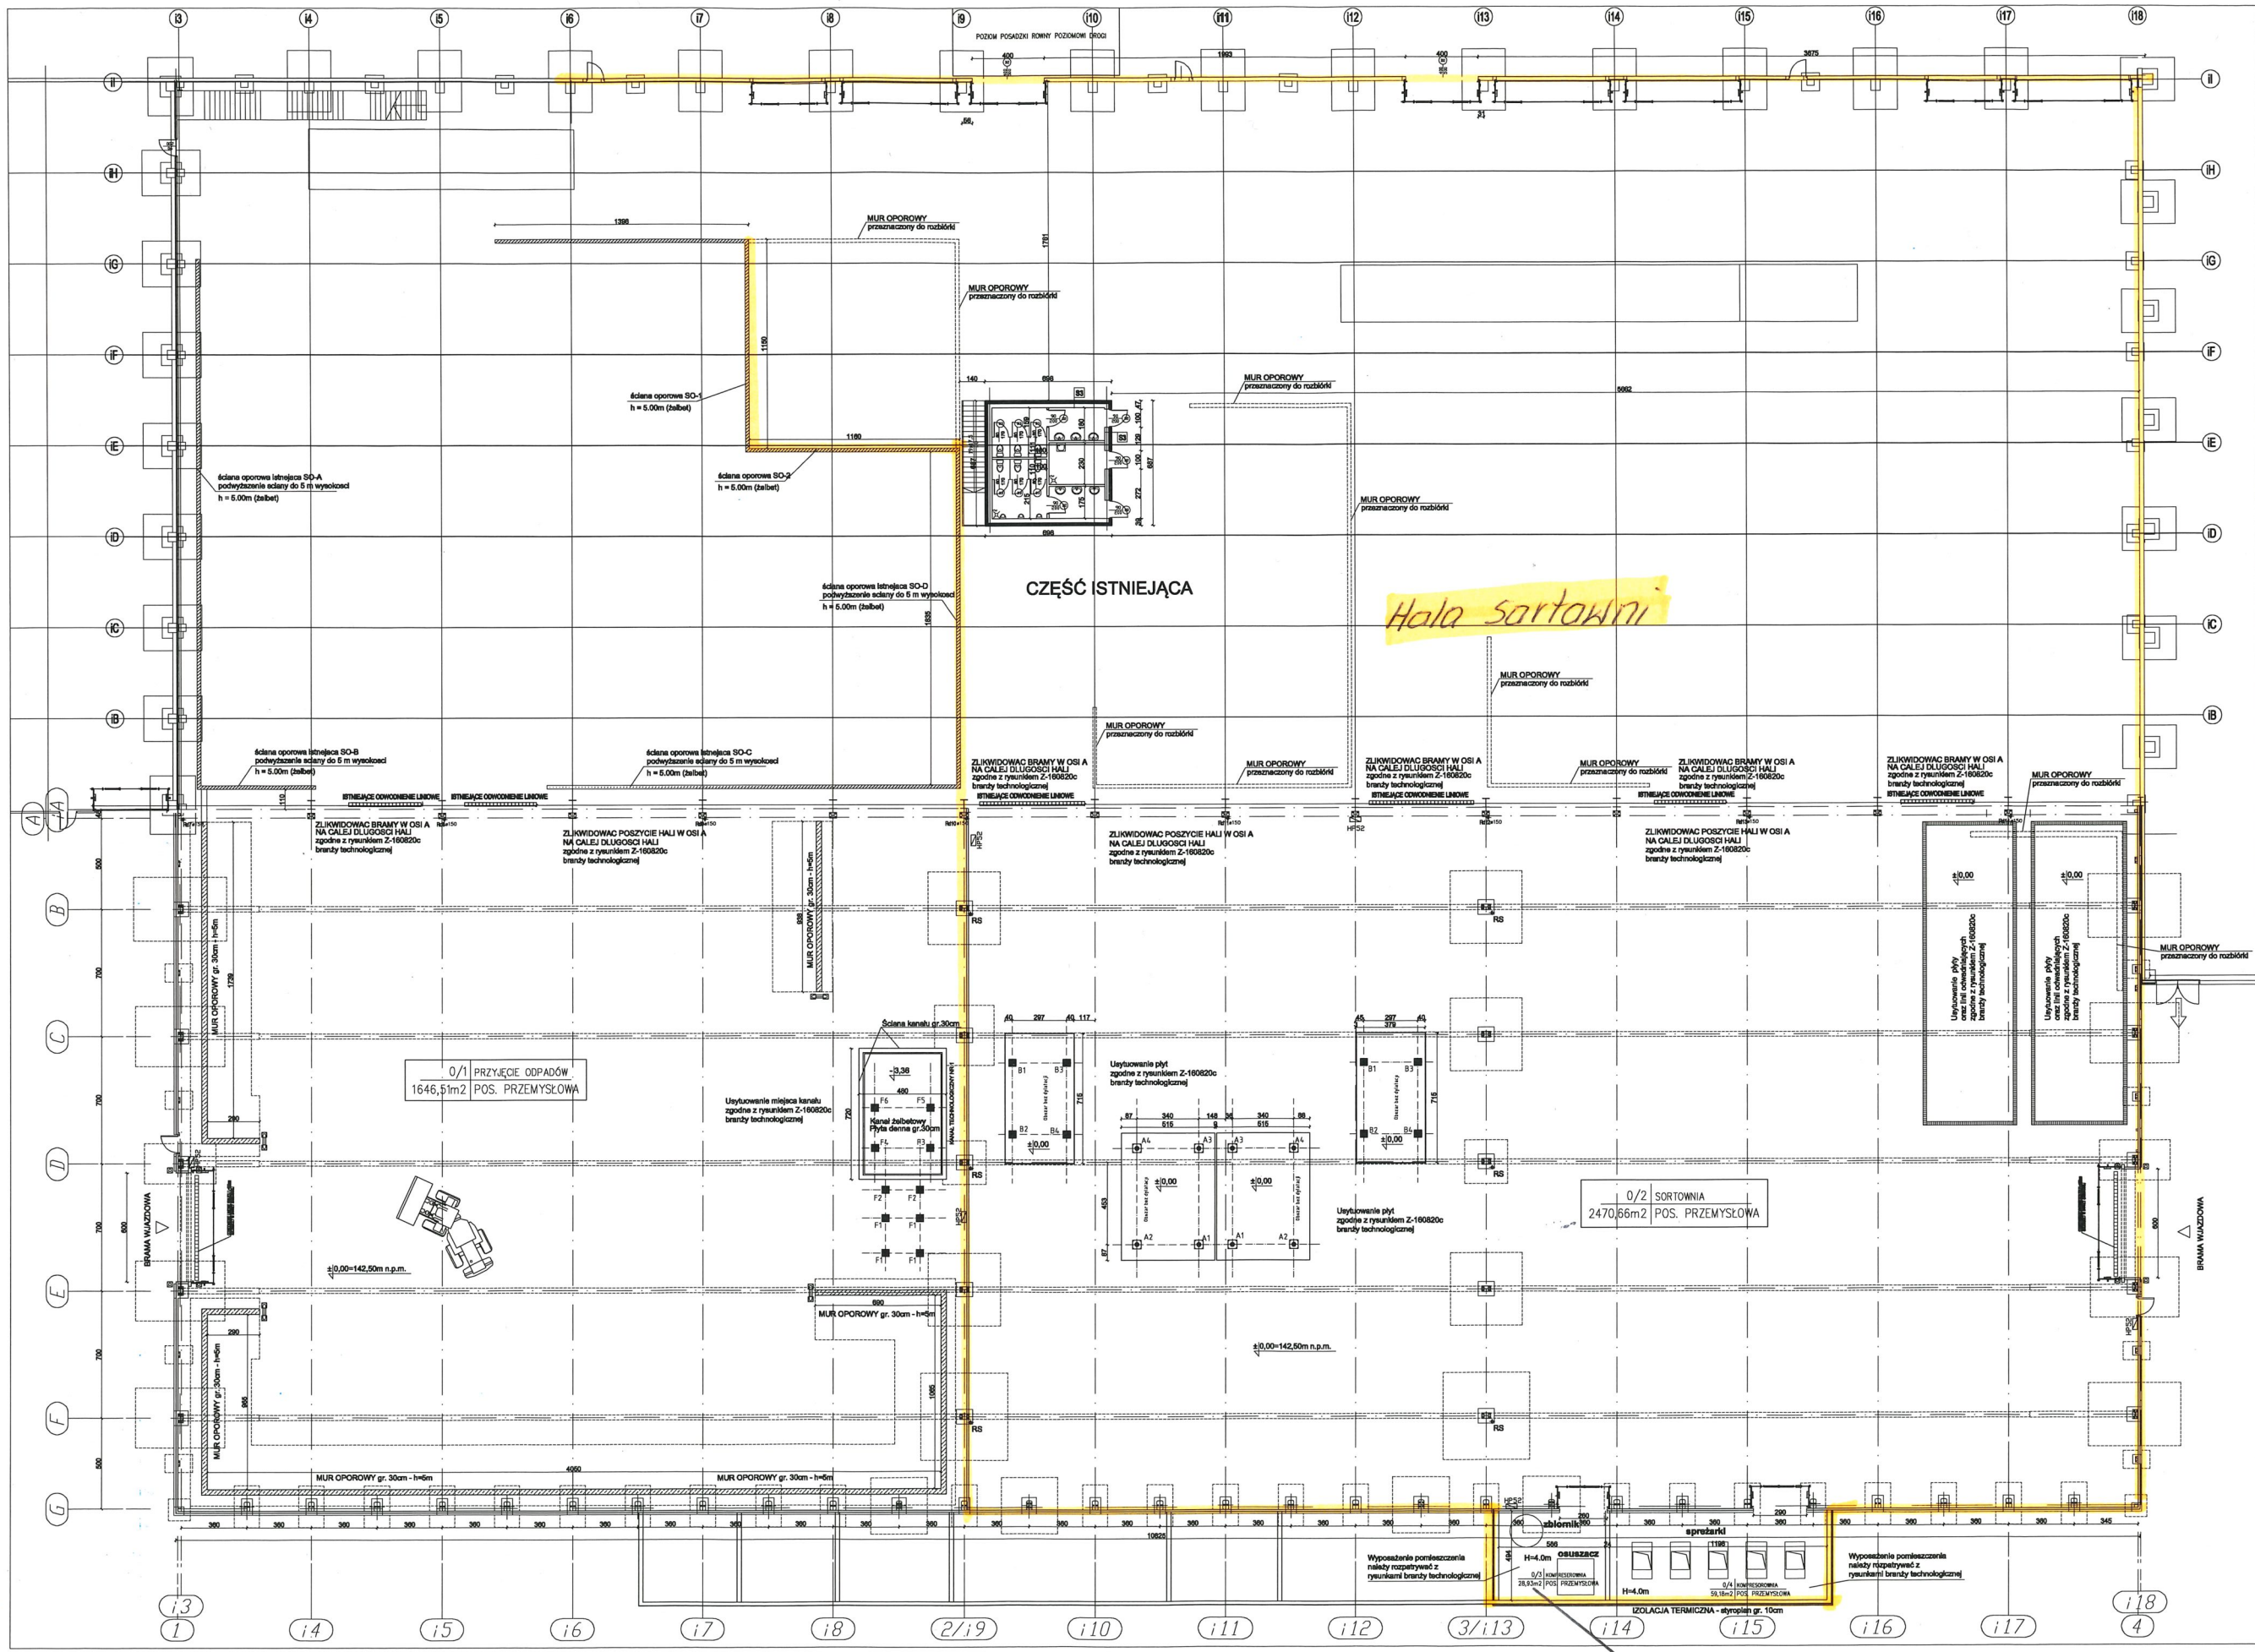


Hala sartawini

Halo Sprężarek:


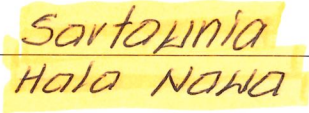

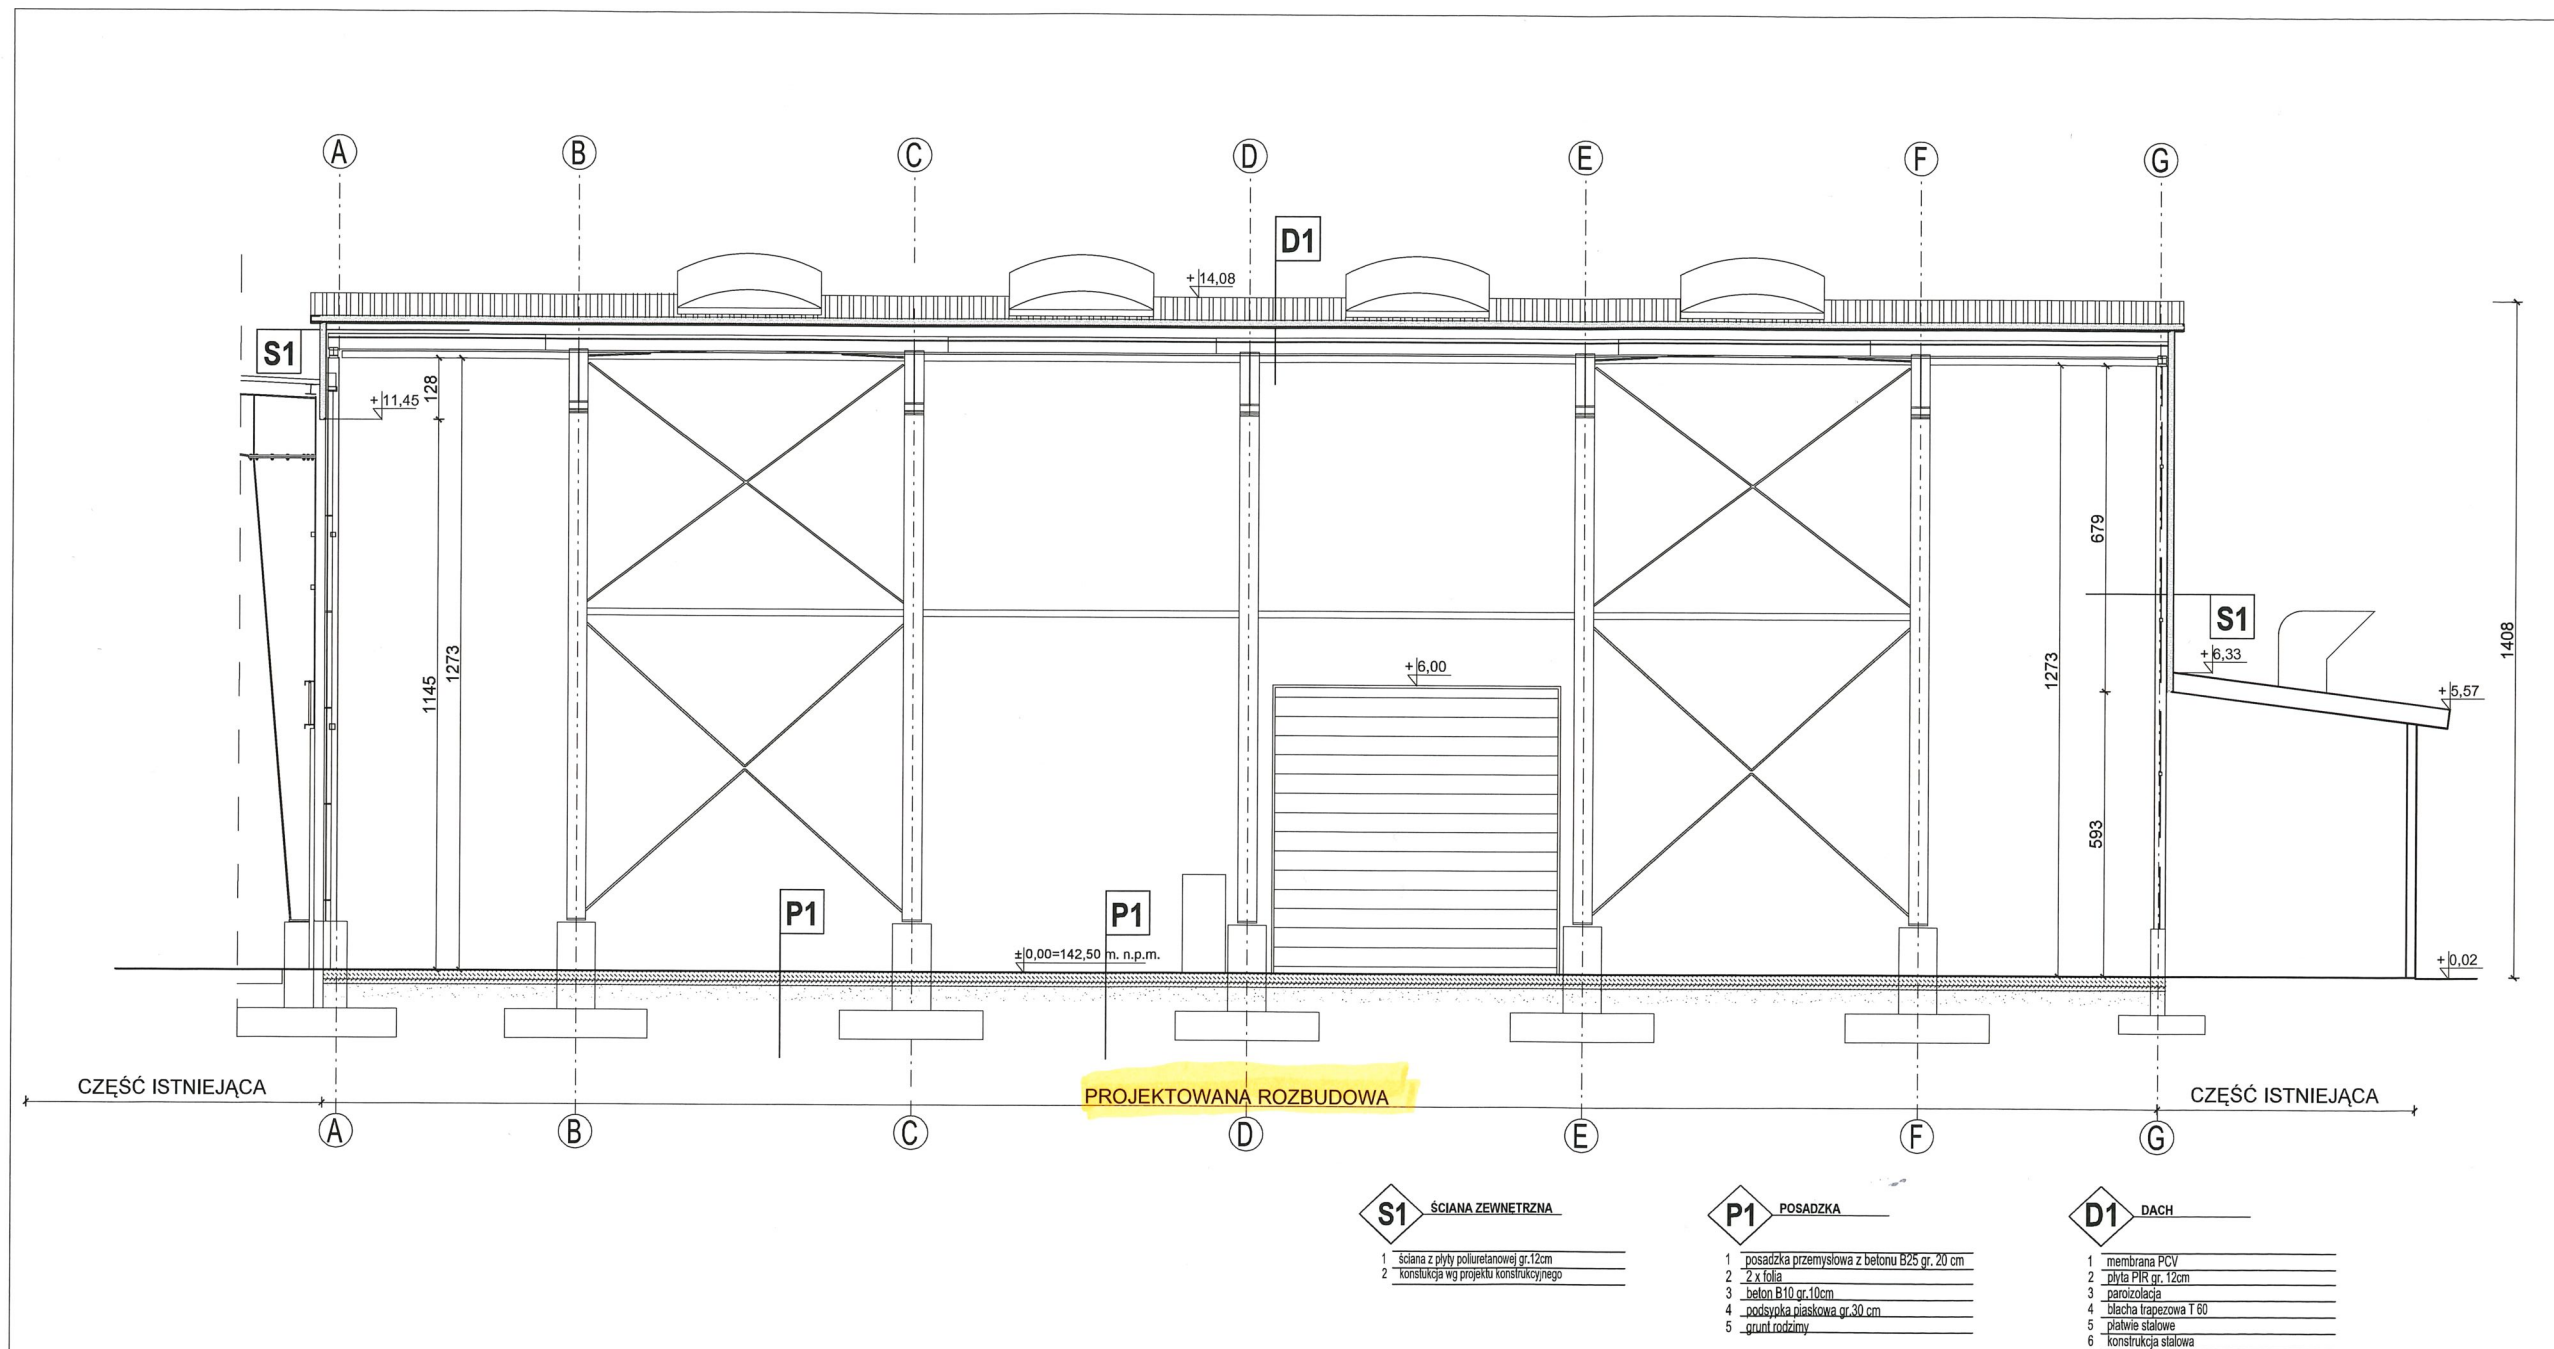

PRZEKRÓJ B-B SKALA 1:100

UWAGI

1. NIE SKALOWAĆ WYMIARÓW Z RYSUNKU.
2. WSZYSTKIE WYMIARY POWINNY BYĆ SPRAWDZONE W NATURZE.
3. RYSUNEK WINIEN BYĆ ANALIZOWANY W POŁĄCZENIU Z ODNOSNYMI RYSUNKAMI BRANŻOWYMI.
4. WSZYSTKIE OZNACZENIA DRZWI PODANO W ŚWIETLE WYMIARÓW OŚCIEŻNIC

generalny wykonawca

ROSA HALE

"ROSA-HALE" Sp. z o.o.,
ul. Staroborska 133, 26-600 Radom
tel/fax (48) 366 14 40
www.rosahale.pl e-mail: biuro@rosahale.pl

inwestor

radkom

RADKOM SP. Z O.O.
26-600 Radom
ul. Witosa 76

projektant

4MZ PRACOWNIA ARCHYTEKTONICZNA
MARCIN ZAGDAŃSKI
ul. Żwirki i Wigury 38/33, 26-600 Radom
www.4mz.pl e-mail: pracownia@4mz.pl
NIP: 766246603
REGON: 146314082

obiekt

**ROZBUDOWA BUDYNKU HALI SORTOWNICZEJ
NA TERENIE FUNKCJONUJĄCEGO ZAKŁADU ZUOK**

schemat

orientacja

branża	ARCHITEKTURA	specjalność	PROJEKT BUDOWLANY
Adres	Radom, ul. Witosa, dz. nr. 3/4, 3/5,		
Tenot opracowania	ARCHITEKTURA		
Projektant	mgr inż. arch. Marcin Zagdański	biurowisko 12004/2006 MA 1924	
Zespół projektowy			
Świadectwo	mgr inż. arch. Sylwester Piskak	MA014/07	
Tytuł rysunku	PRZEKRÓJ B-B		
Data	GRUDZIEŃ 2016	Skala	1:100
Nr projektu	16019-PB-04-AB-R04	Nr rysunku	8